



SUPERSONIK

Bogotá –Colombia febrero 11/ 2026



Calle 26 #13B-37

Bogotá

En el corazón del
nuevo eje de desarrollo urbano.

**Una oportunidad única
de inversión**

en una de las zonas
con mayor valorización
de la ciudad.

Conexión directa
con la Estación 13 del Metro
y los principales
corredores viales.

Alta demanda.

Excelente movilidad.

Crecimiento sostenido
del valor inmobiliario.

Diseñado por

Didier Rincón Arquitectos

+90 proyectos ejecutados

+1.000.000 m² construidos.

Arquitectura icónica.

Funcionalidad.

Visión urbana.

Más que un edificio,

un proyecto para:

Vivir.

Invertir.

Proyectarse al futuro.





APARTAMENTOS EN VENTA

Calle 26# 13b-37
Bogota - Colombia



47 pisos



62 habitaciones
Hoteleras
area 32m2



221
apartamentos



Desde 30m2 a 79 m2
de 1,2 y 3
habitaciones



Desde
\$362.000.000





UBICACIÓN PRIVILEGIADA

JUNTO A LA ESTACIÓN DEL METRO Y
PRINCIPALES EJES VIALES DE LA
CIUDAD.



Crédito: Renobo



UBICACIÓN PRIVILEGIADA

JUNTO A LA ESTACIÓN DEL METRO Y
PRINCIPALES EJES VIALES DE LA
CIUDAD.



117.986 m²
DOTACIONAL Y
SERVICIOS




21.568 m²
COMERCIO



3.052 un
VIVIENDA VIS/NO VIS

- Áreas de Manejo Diferenciado
- Estación Metro
- Estación Cable Aéreo
- Estación Regiotram
- Estación Transmilenio
- plataforma que cubre la Calle 26

Crédito: Renobo

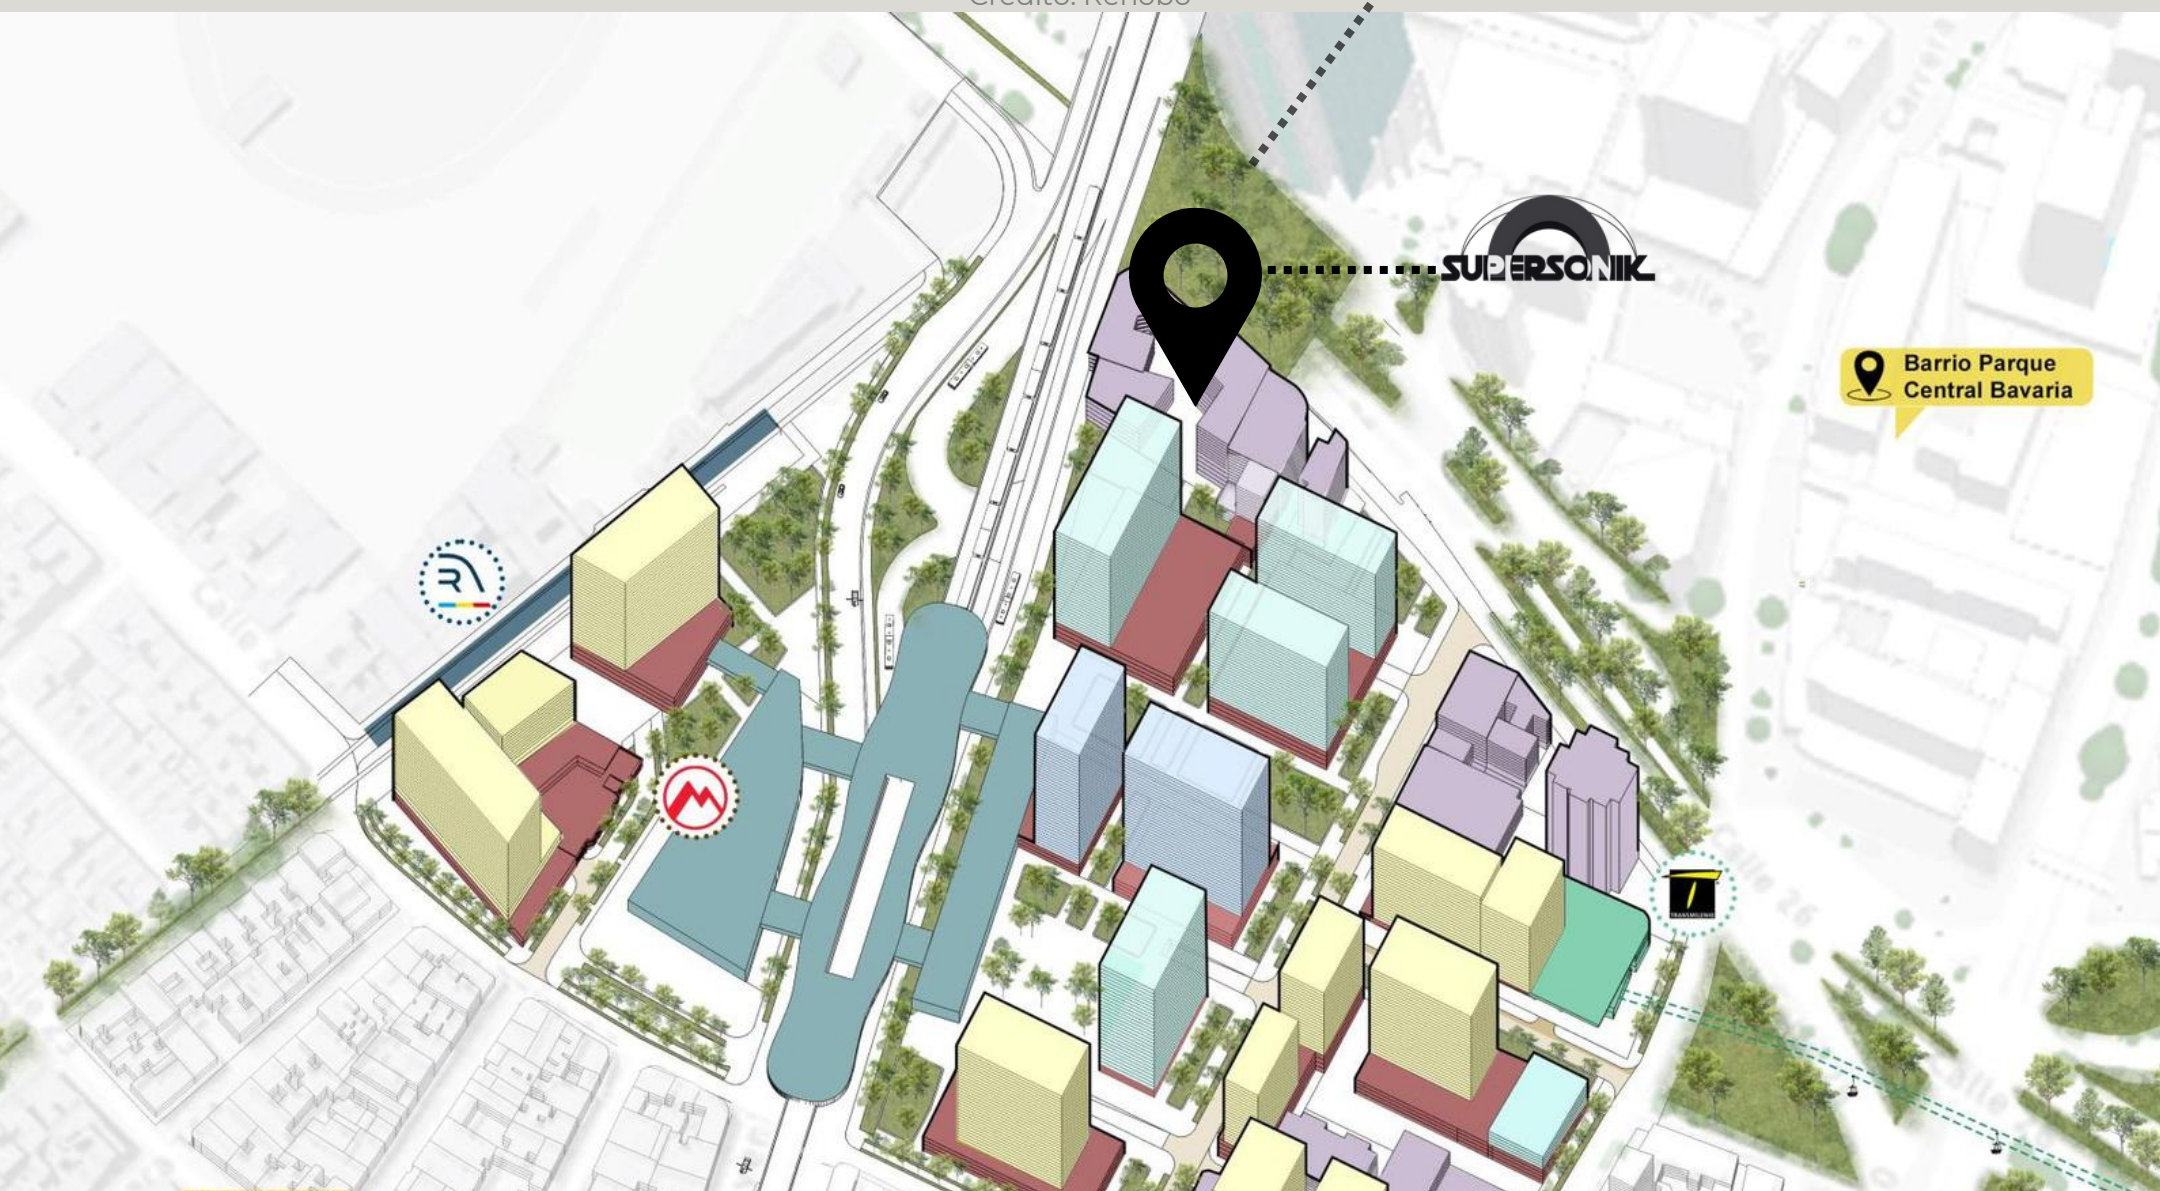



AMENIDADES PREMIUM CLUB HOUSE

- Spa
- Turco hombres
- Turco Mujeres
- Zona de Recuperación
- Sauna Mujeres
- Sauna hombres
- Zona de Masajes
- Vestieres baños y duchas
- Salón de fiestas con cocineta y baños
- Oficina Administración
- Coworking
- Gran salón de juntas
- Guardería de mascotas
- Salon de juegos
- Lavandería con sala de tv
- Bar Kitchen
- Terraza con sendero
- Teatrino al aire libre
- Parque de niños
- Helipuerto para evacuación





UN NUEVO REFERENTE URBANO

TORRE ICÓNICA DE USO MIXTO CON
TERRAZAS VERDES Y VISTAS 360°

VISTA NOCTURNA HACIA EL NORTE



“Las siguientes imágenes son renders ilustrativos del proyecto. Los acabados o espacios finales pueden variar parcialmente con dichas imágenes.”

RENDER LOBBY



RENDER 1 INTERIOR APTO




VISTA APTO TIPO Y2

RENDER 2 INTERIOR APTO



VISTA APTO TIPO Y2

RENDER 3 INTERIOR APTO

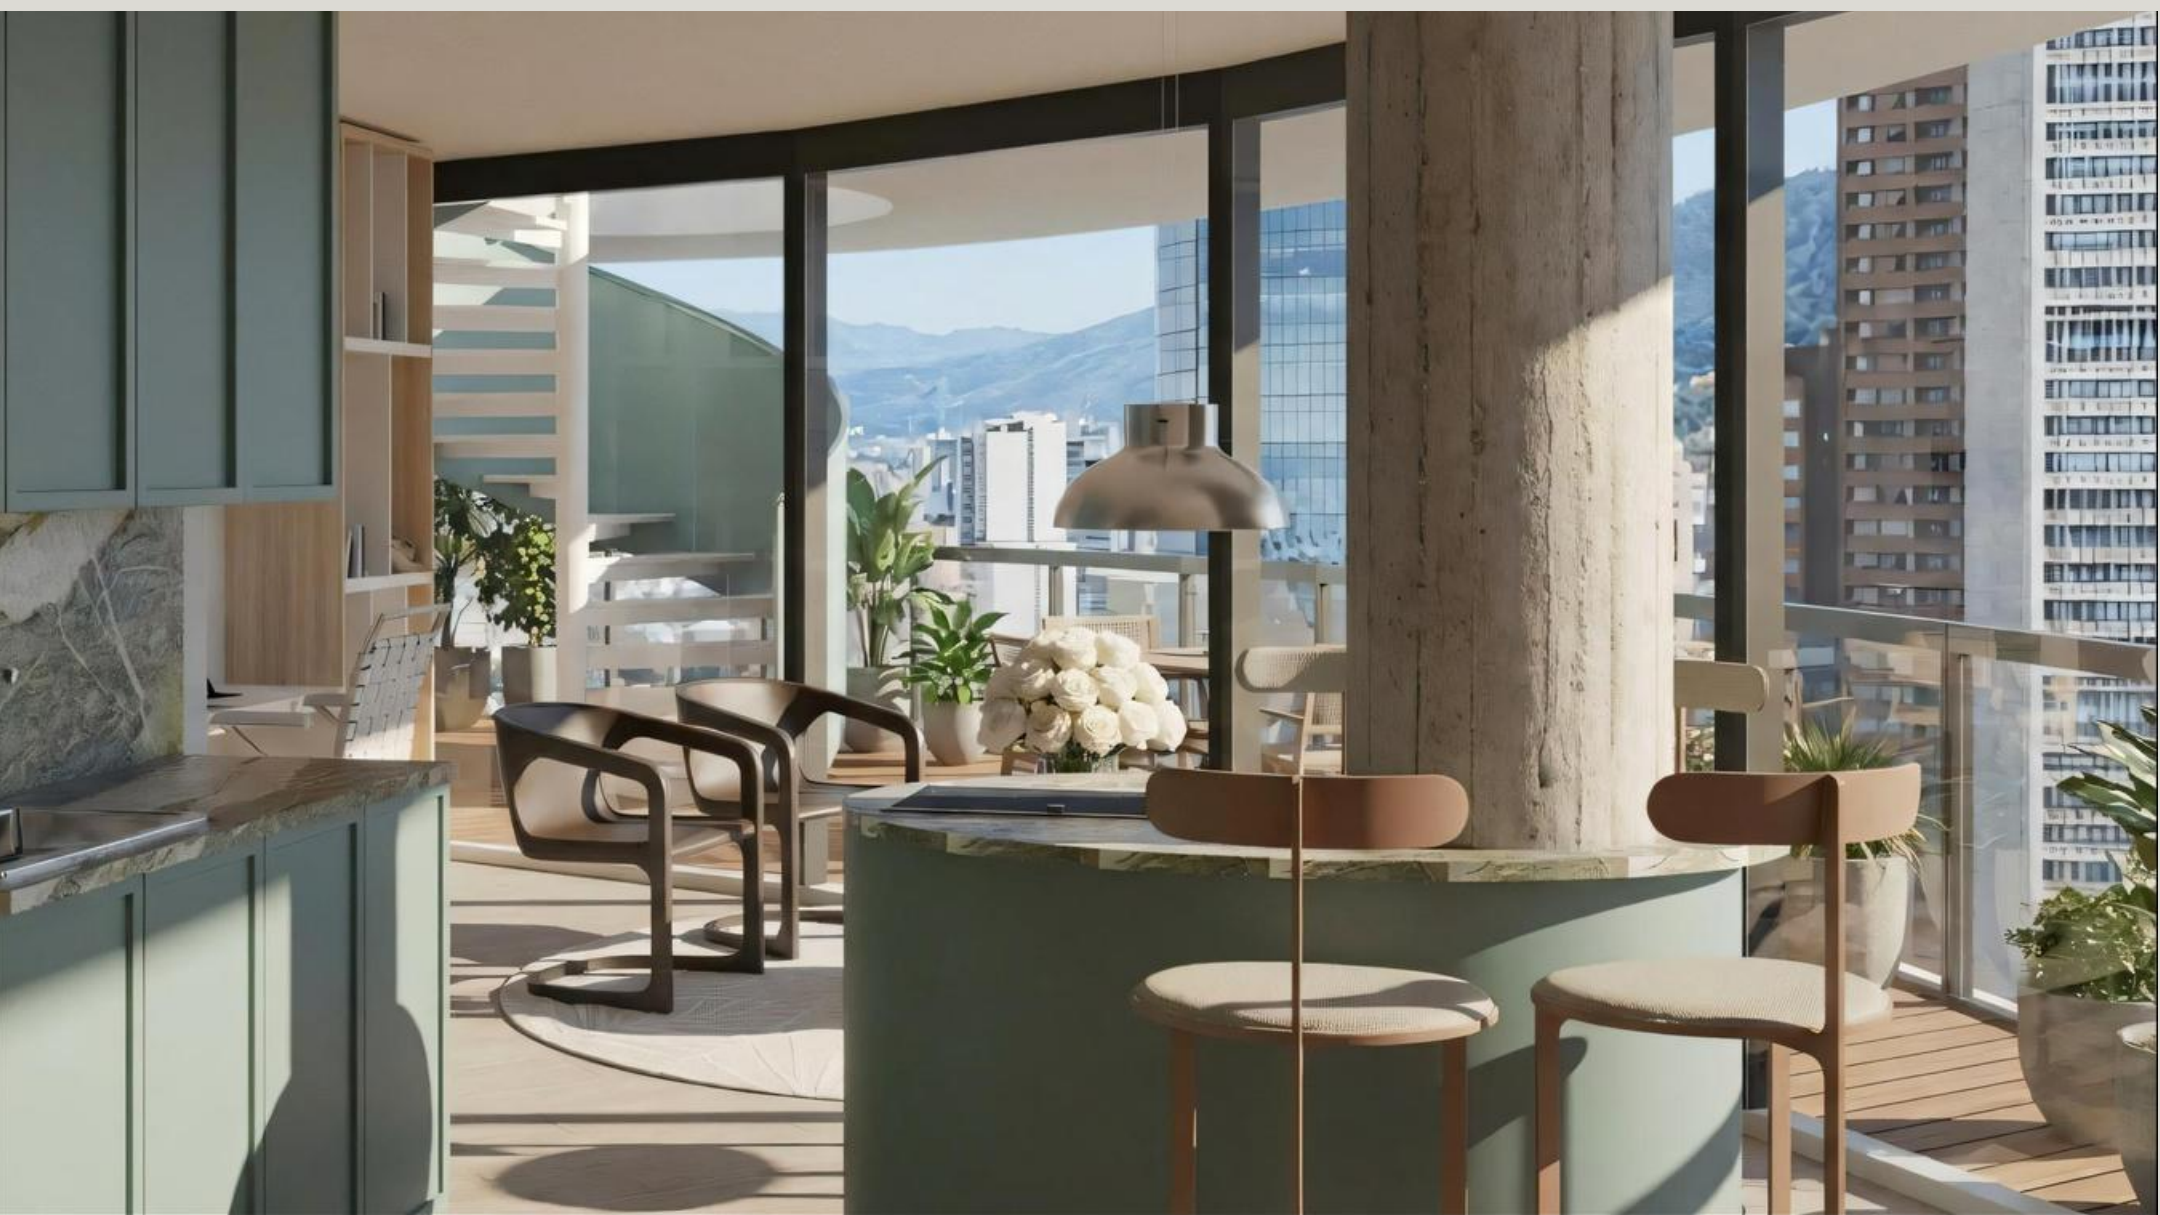

VISTA APTO TIPO Y2

RENDER TERRAZAS



VISTA APTO TIPO Y2



Supersonik

Una nueva forma de habitar la ciudad.

Un punto de encuentro entre

vivienda, hospitalidad y vida urbana.

Cada espacio está diseñado para generar dinamismo, bienestar y calidad de vida.

Aquí, el tiempo se reorganiza:

trabajo, descanso y disfrute

conviven en un mismo entorno.

Sus programas se articulan en una experiencia continua,

de lo privado a lo colectivo.

Ubicado estratégicamente junto a los sistemas de transporte masivo:

Metro – TransMilenio – Regiotram.

La movilidad es inmediata, accesible y eficiente,

Reduciendo la dependencia del automóvil

y fortaleciendo su relación con la ciudad.

Más que un conjunto de usos,

es un ecosistema urbano

para quienes buscan proyección,

movimiento y permanencia.

Supersonik no solo alberga funciones.

Construye relaciones.

Activa el entorno.


Proyecta futuro.

Un proyecto que transforma el sector


y se consolida como un nuevo nodo

de vida urbana en Bogotá.



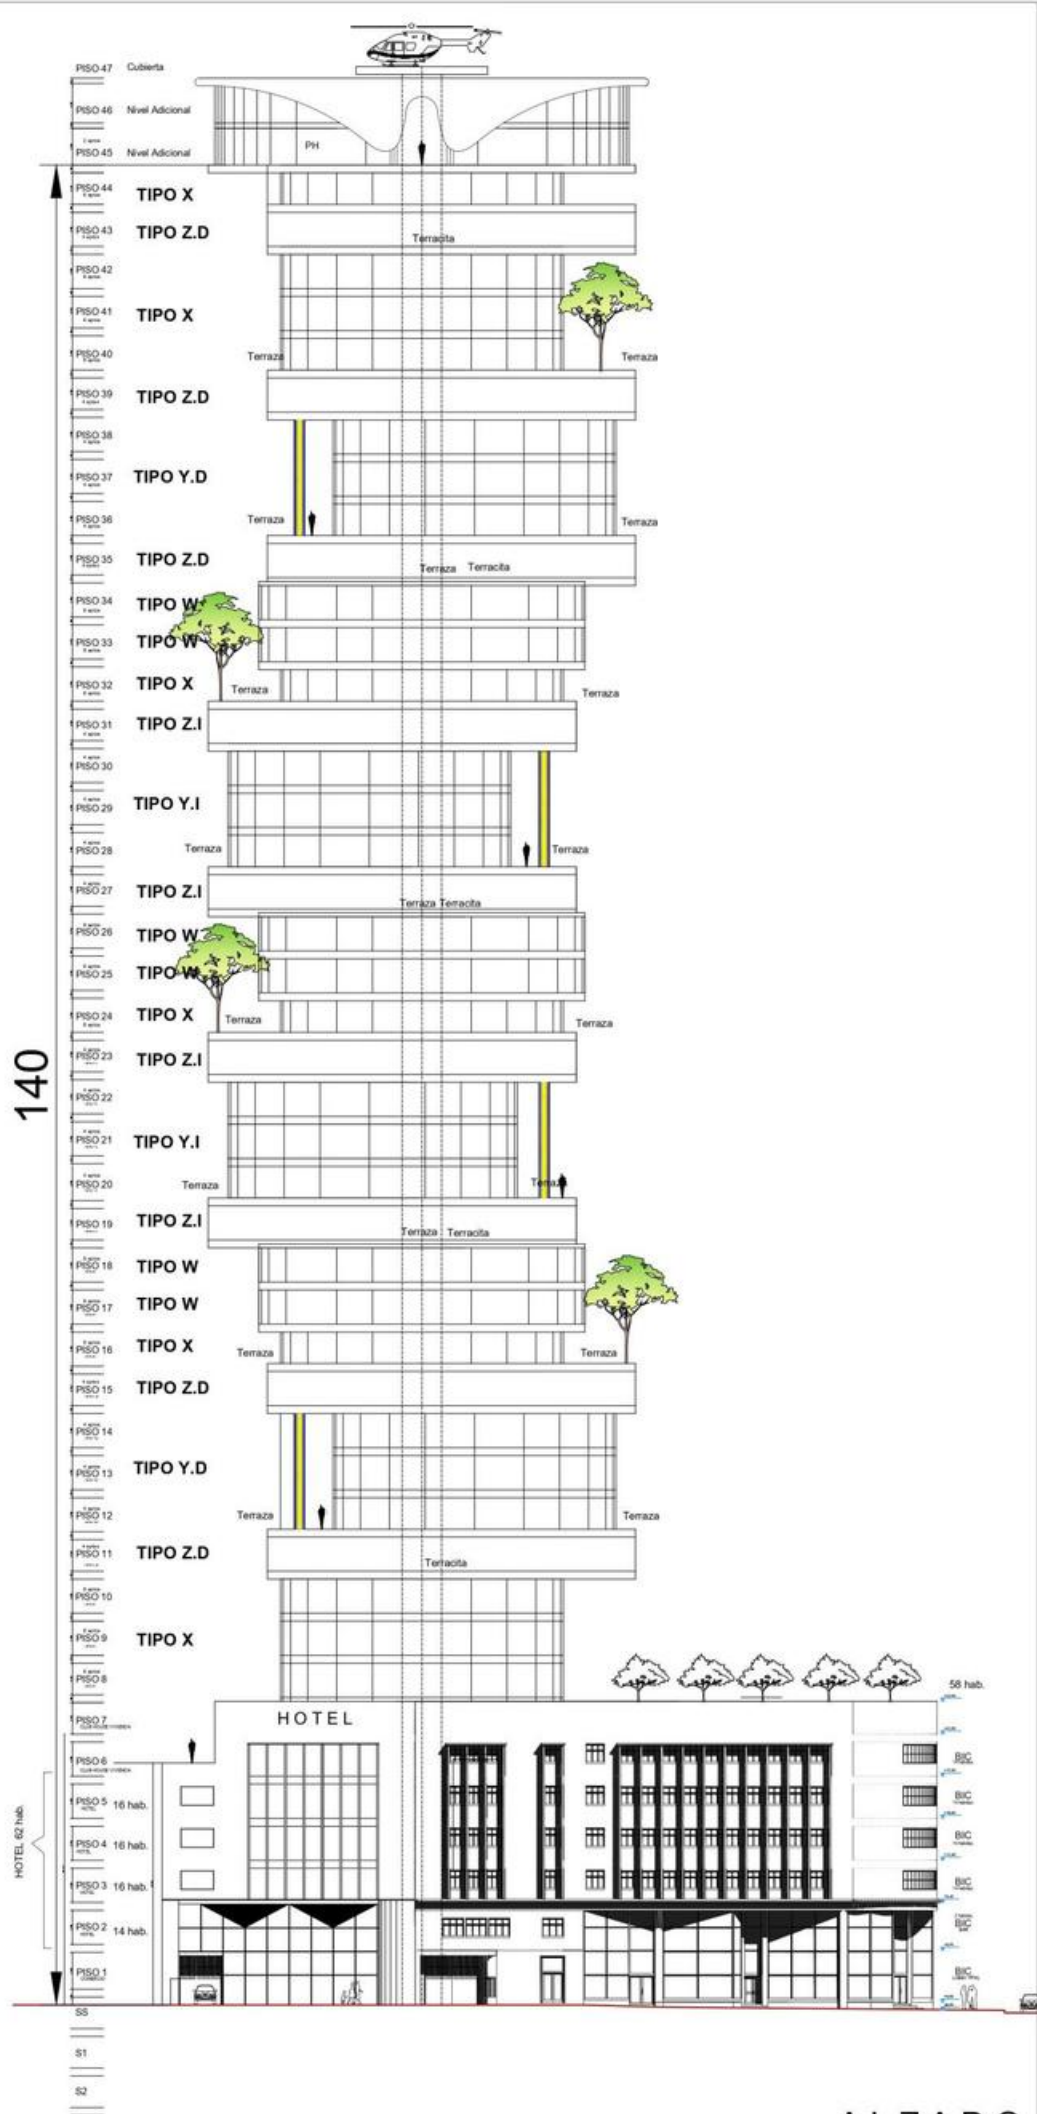

SOTANOS 1

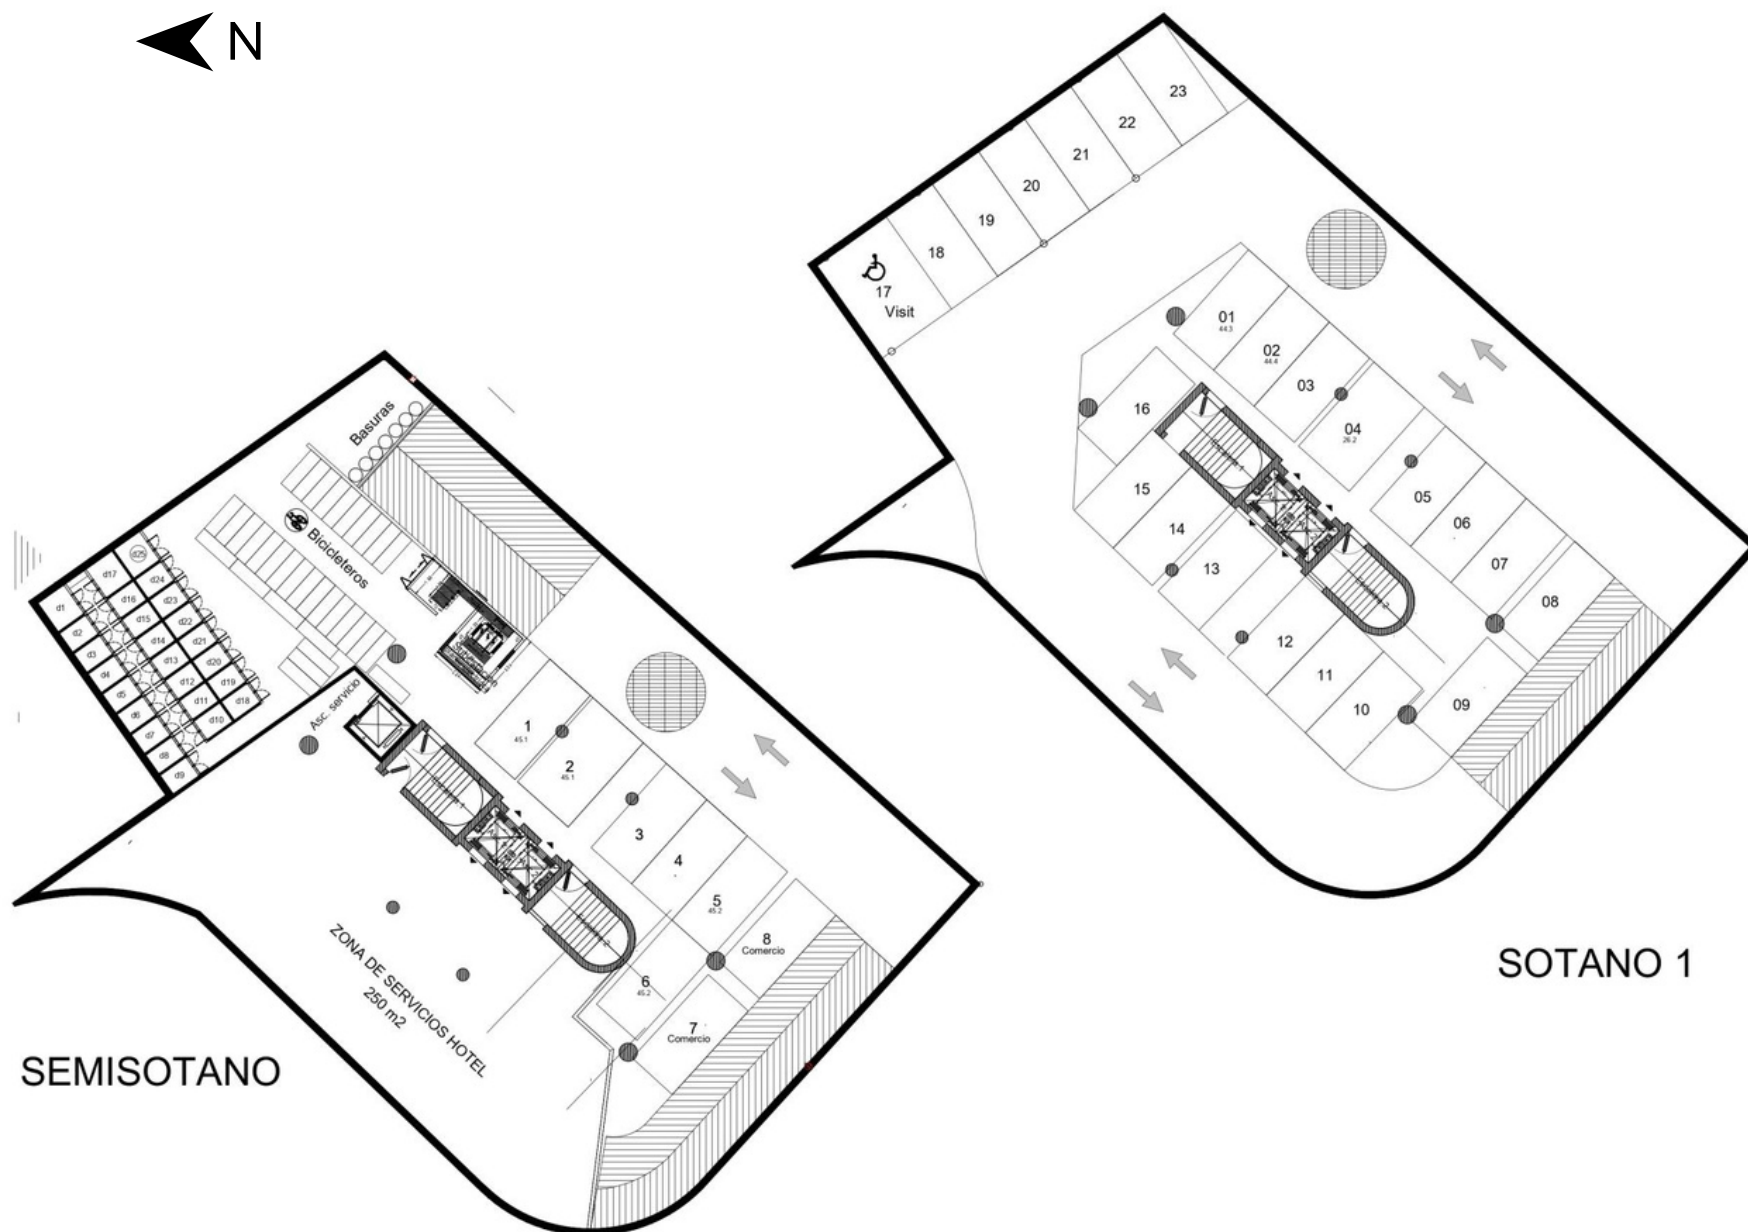


SOTANO 1


SEMISOTANO

ESTACIONAMIENTOS
SEMISOTANO Y SOTANO 1


SOTANOS 2

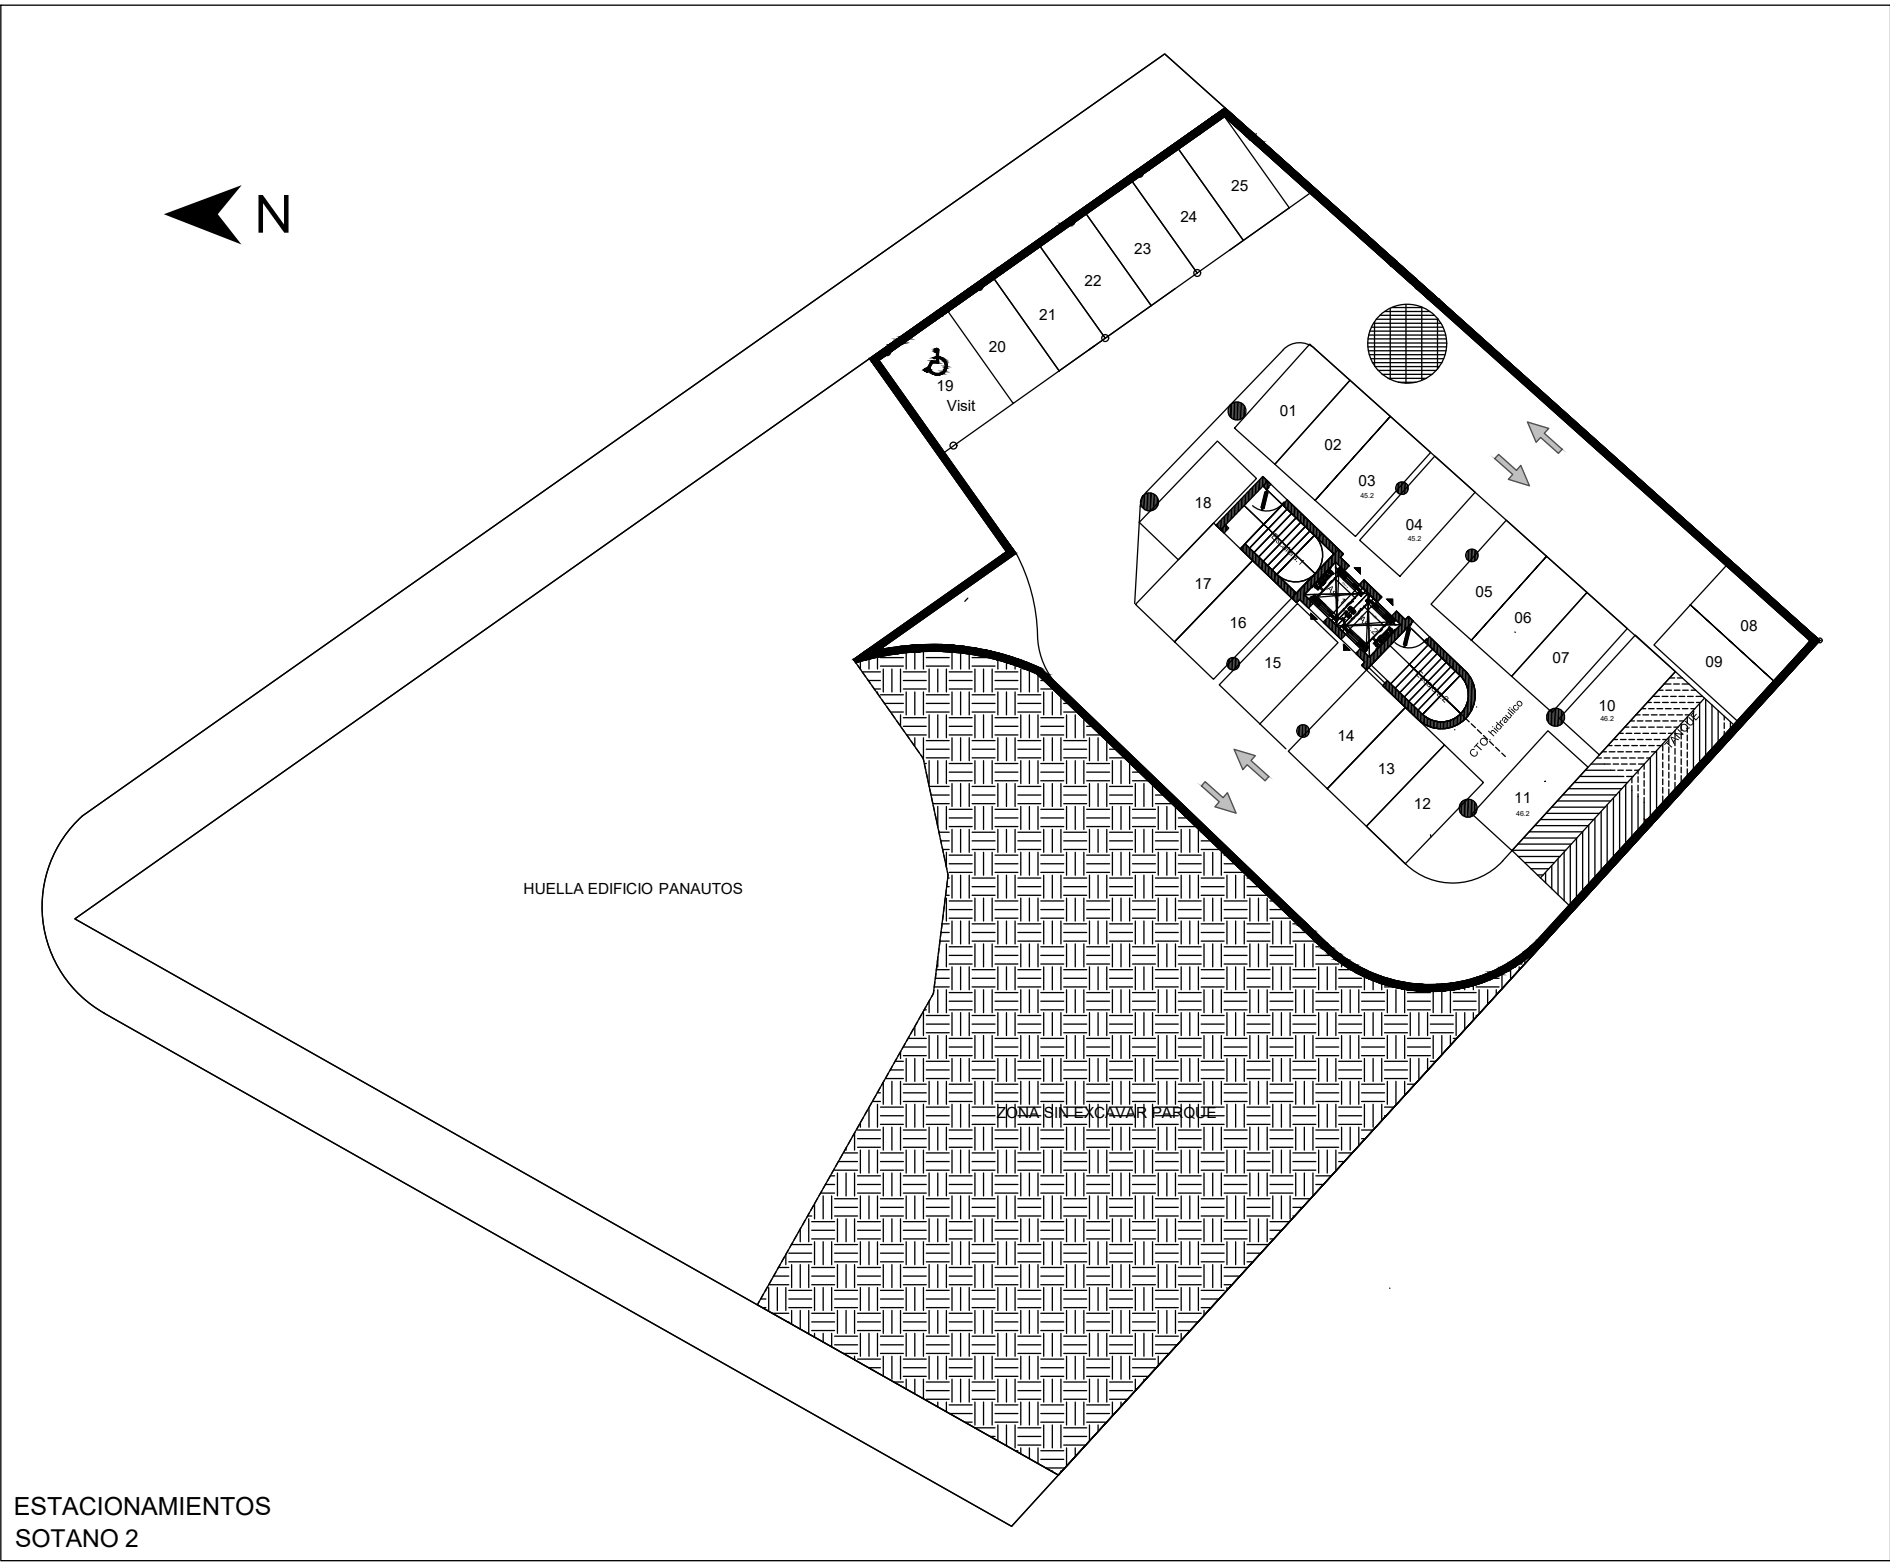


PLANTA NIVEL 1

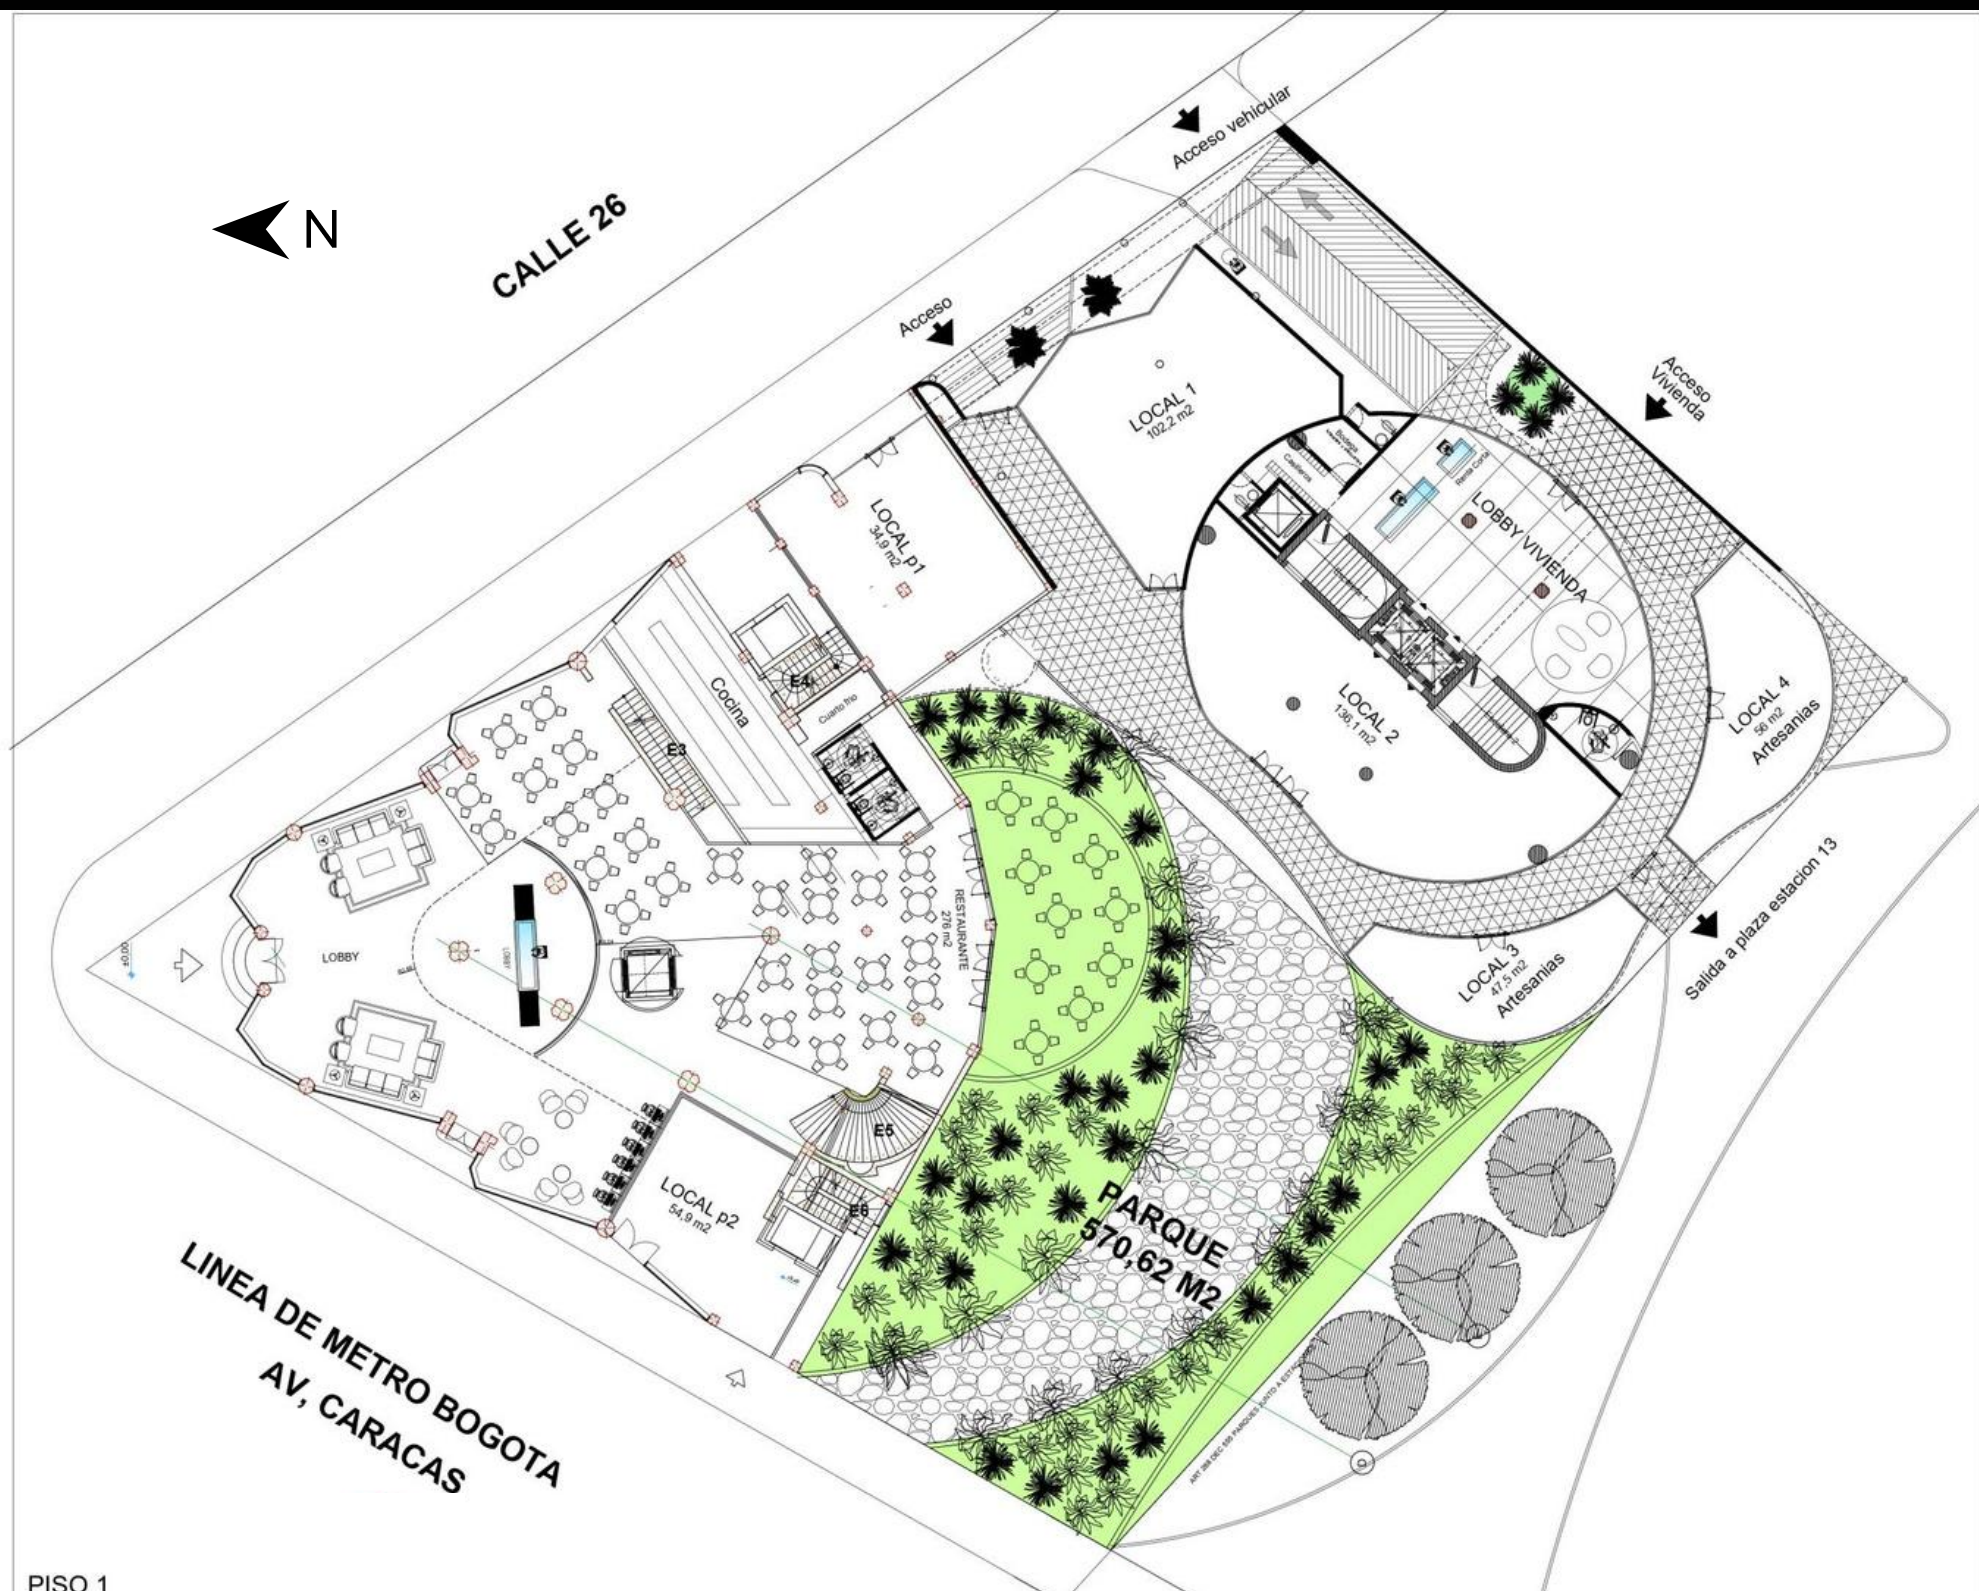

PLANTA NIVEL 3, 4 Y 5


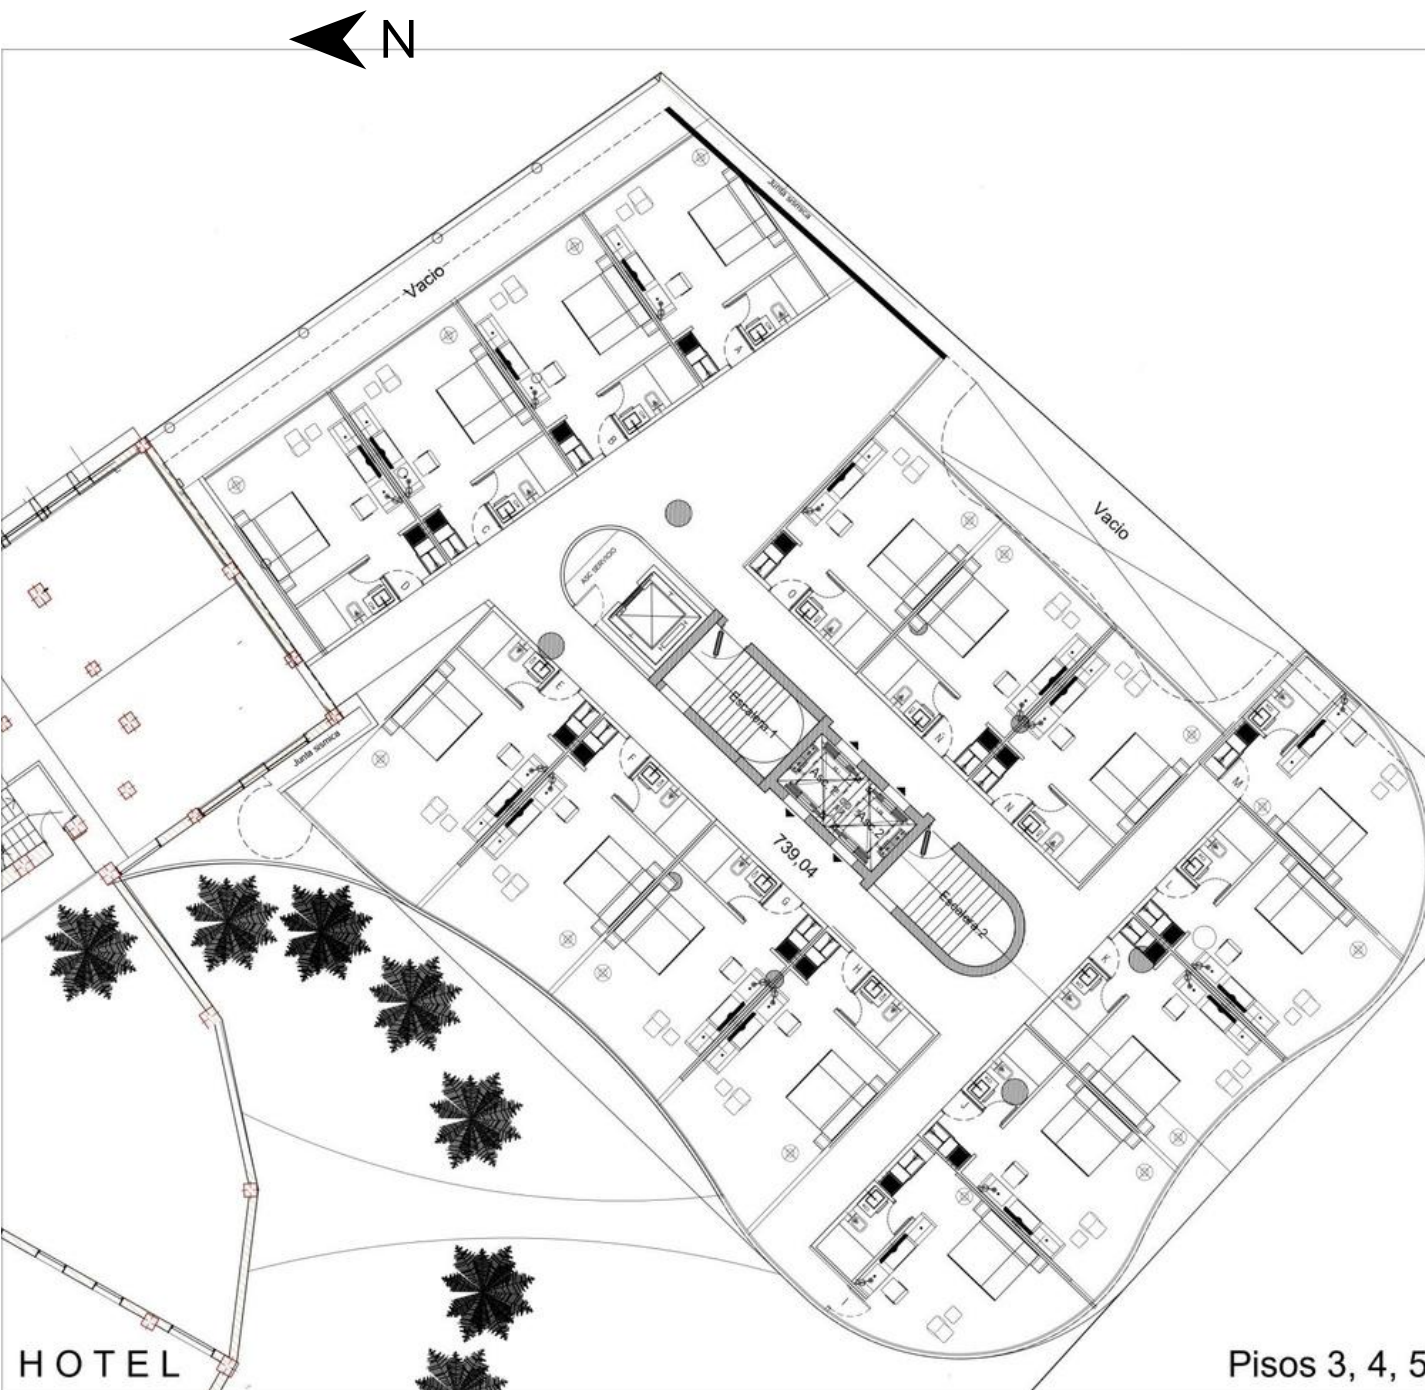


Pisos 3, 4, 5


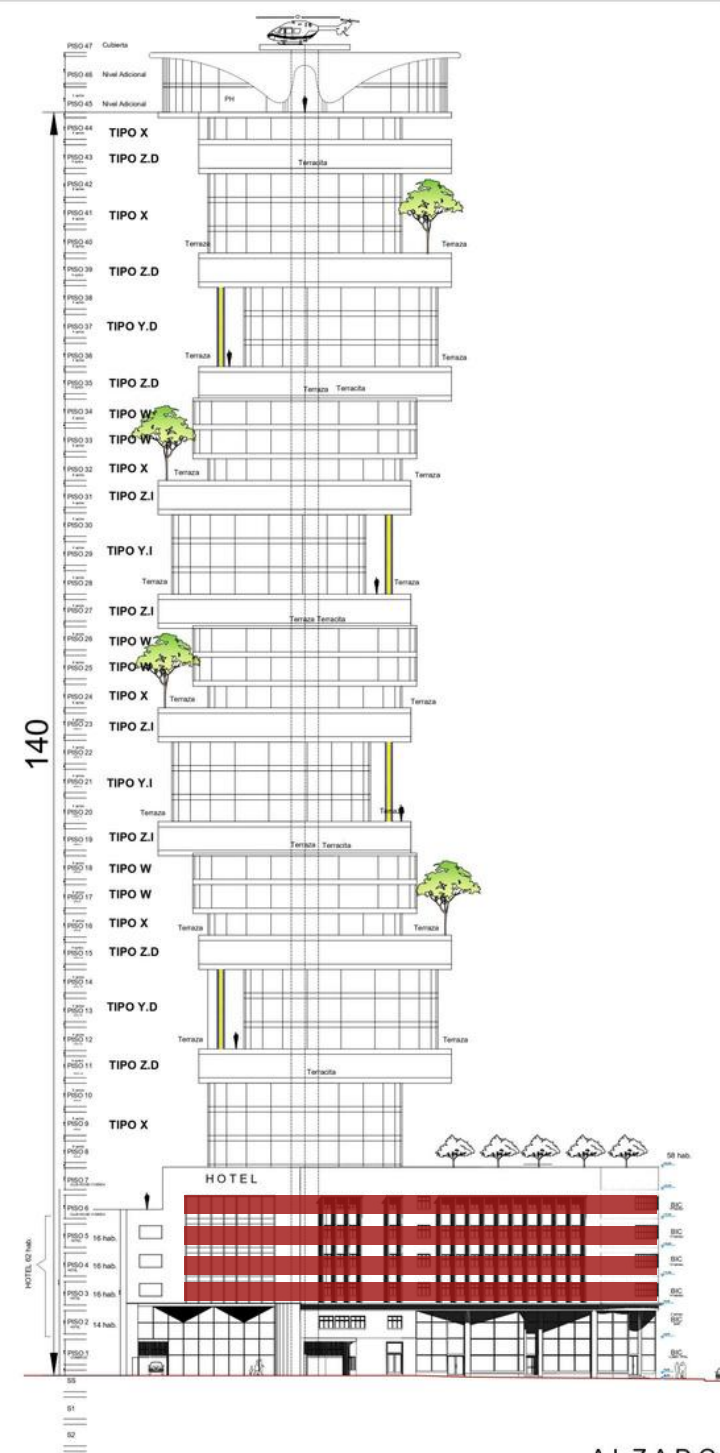


ALZADO

PLANTA NIVEL 6

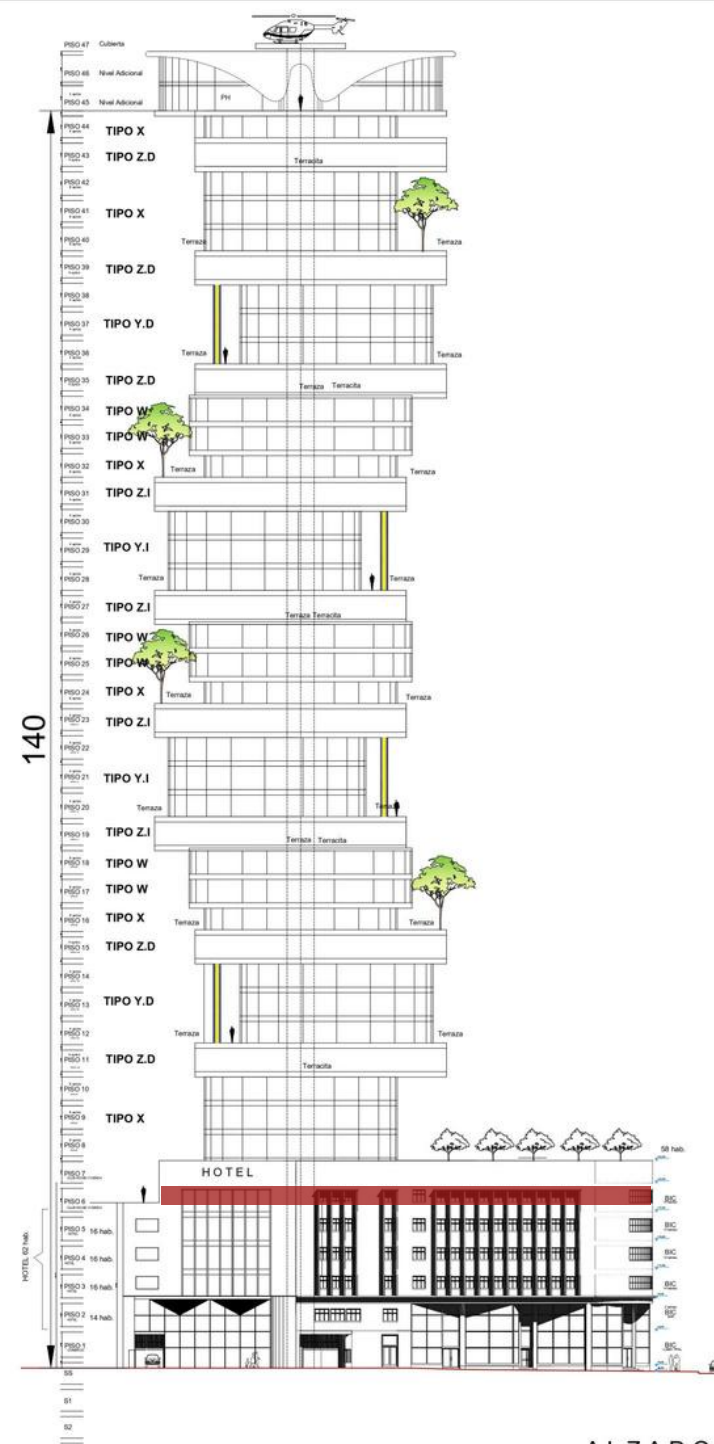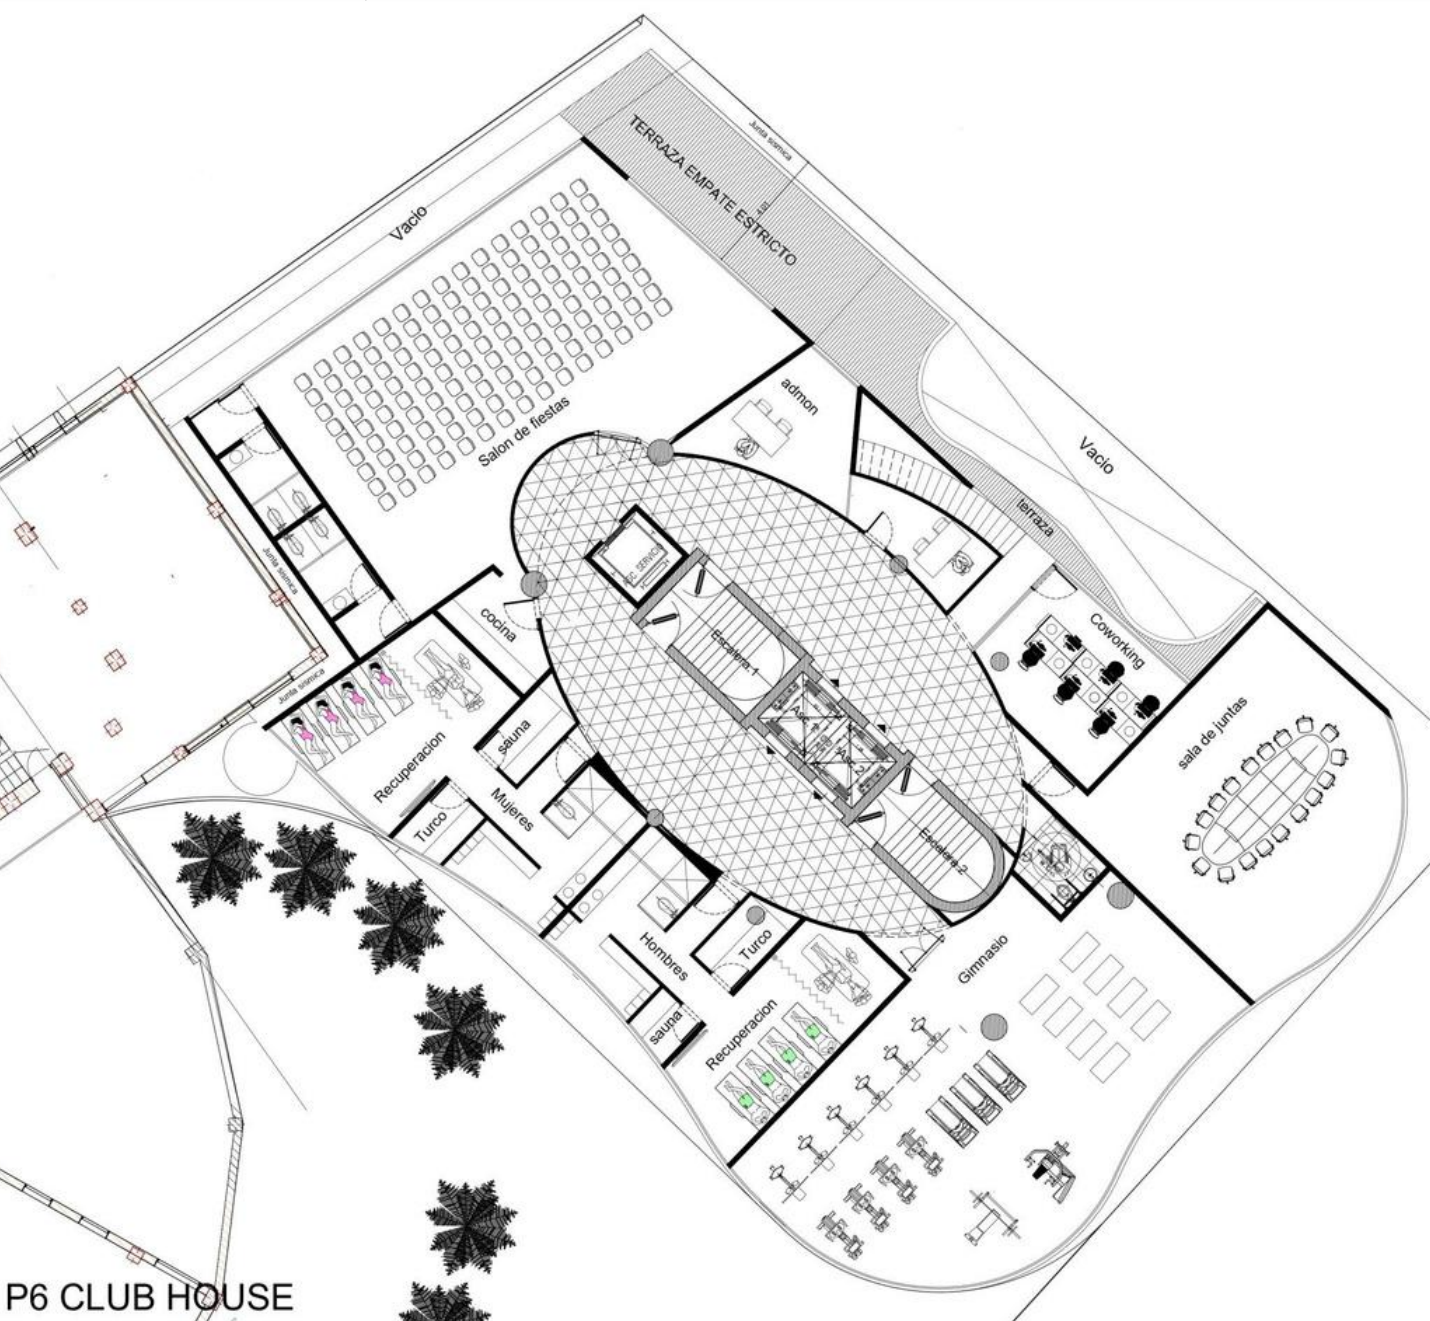


PLANTA NIVEL 7

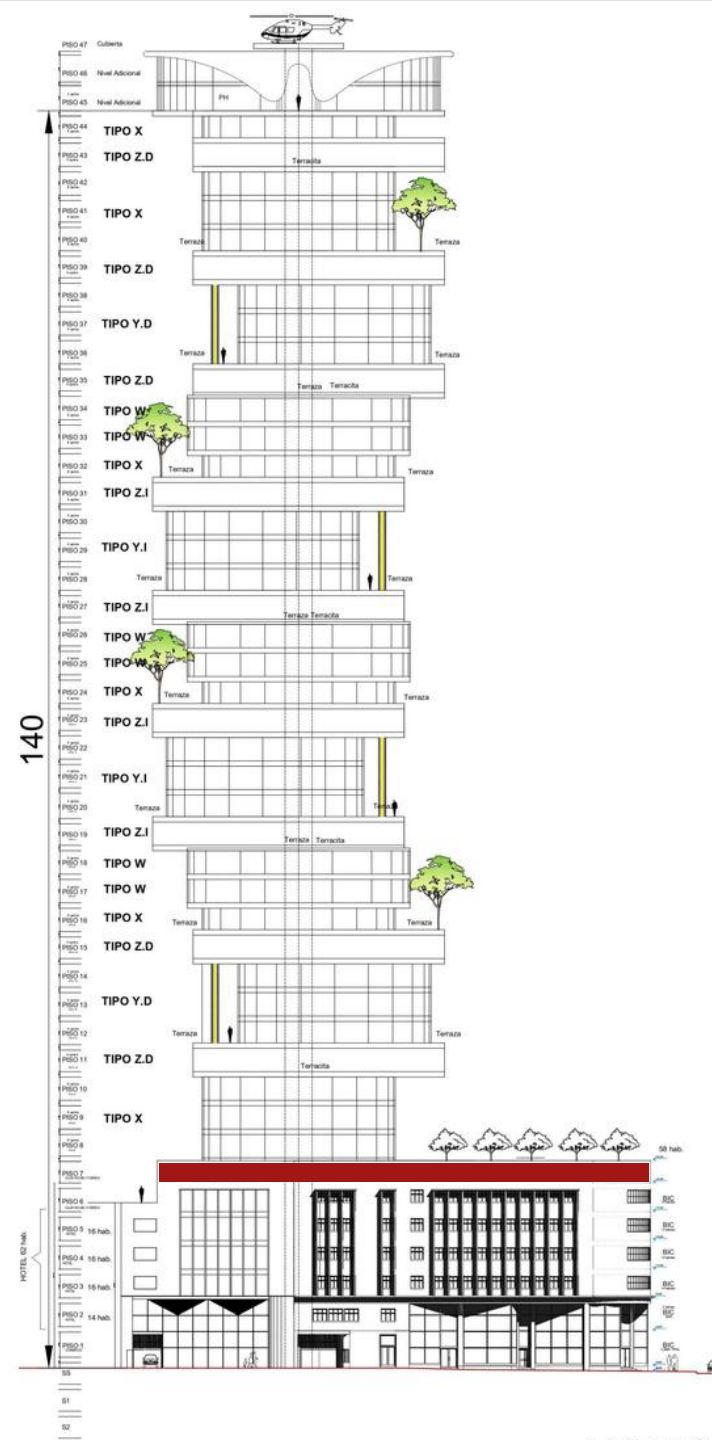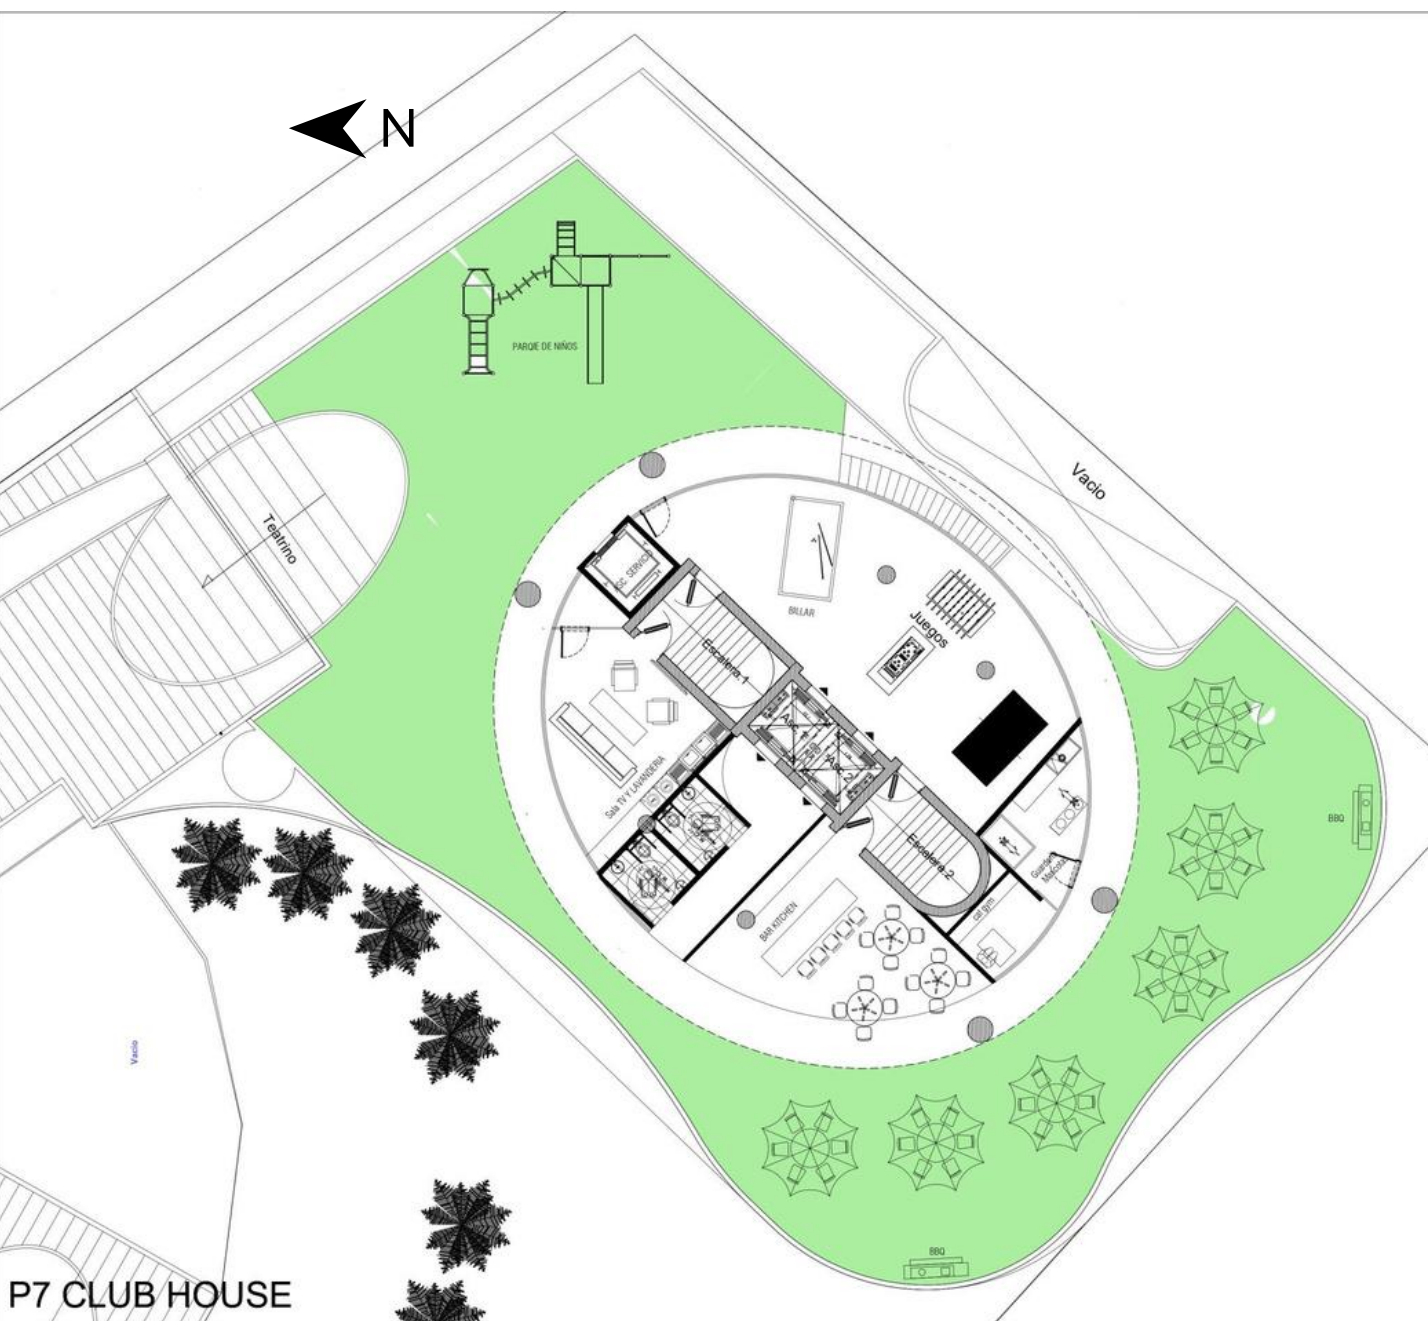


BAR KITCHEN PISO 7





PLANTA NIVEL X

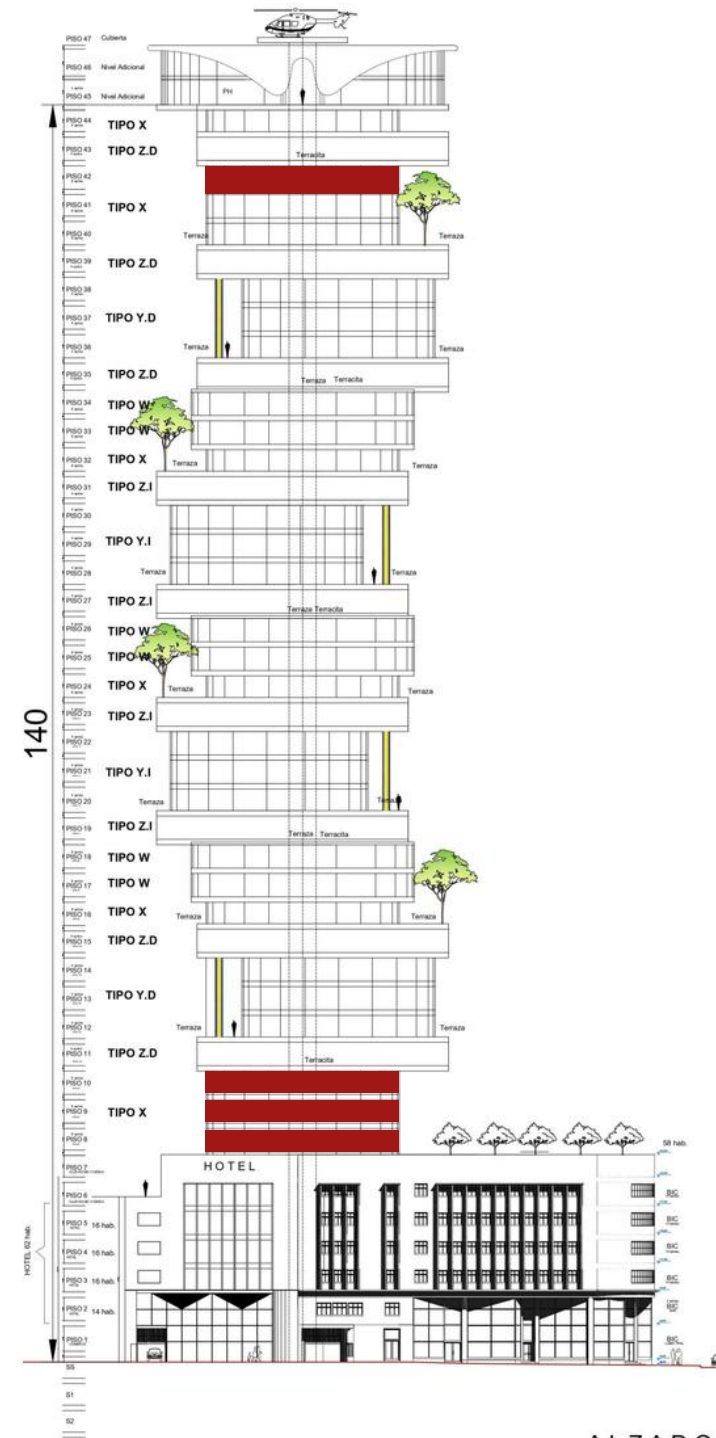


PLANTA NIVEL Y-I

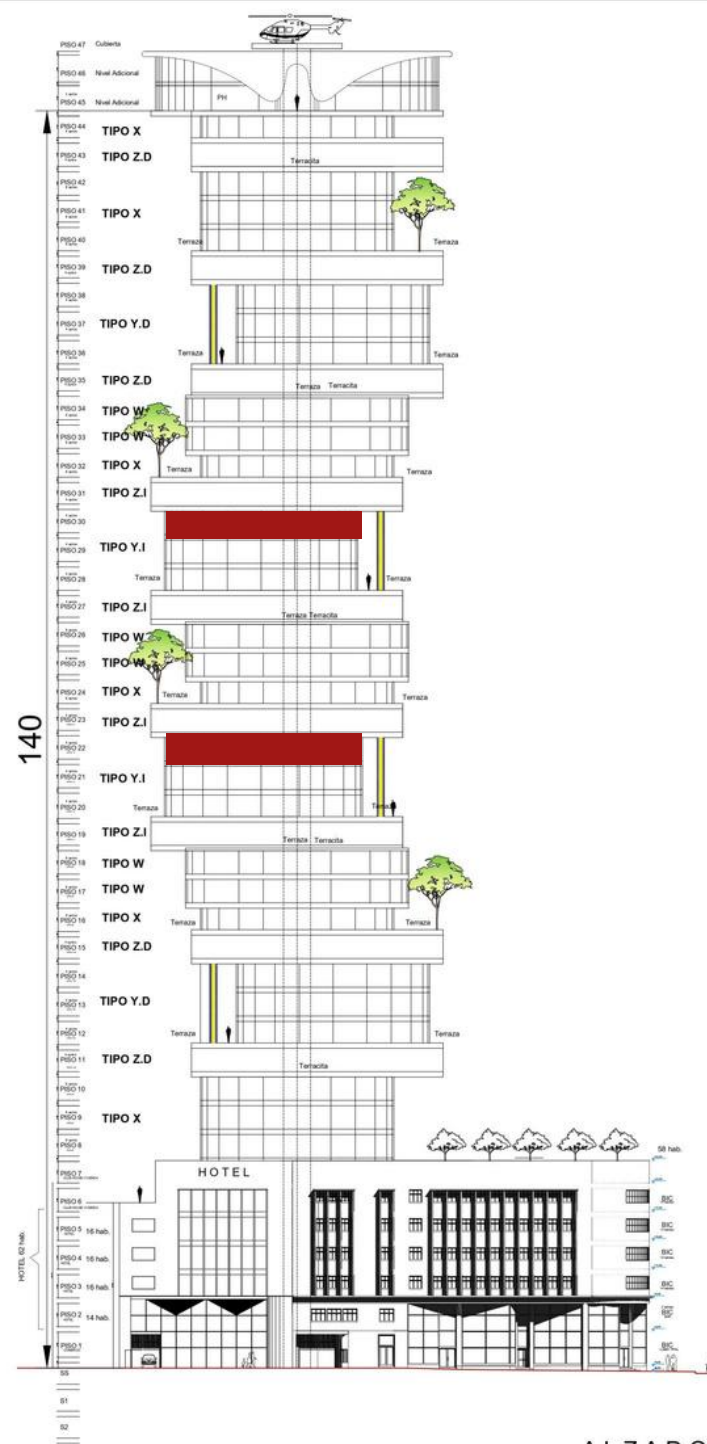


PLANTA NIVEL Y-D

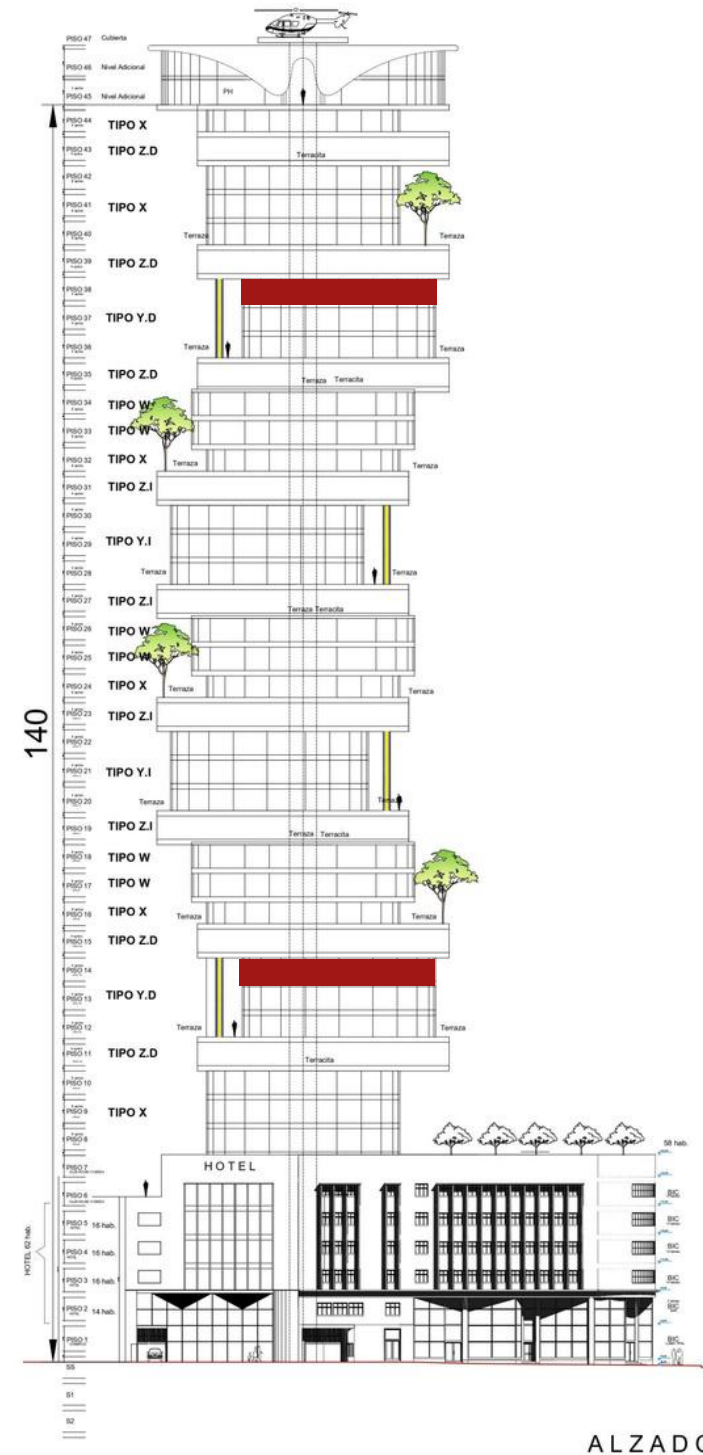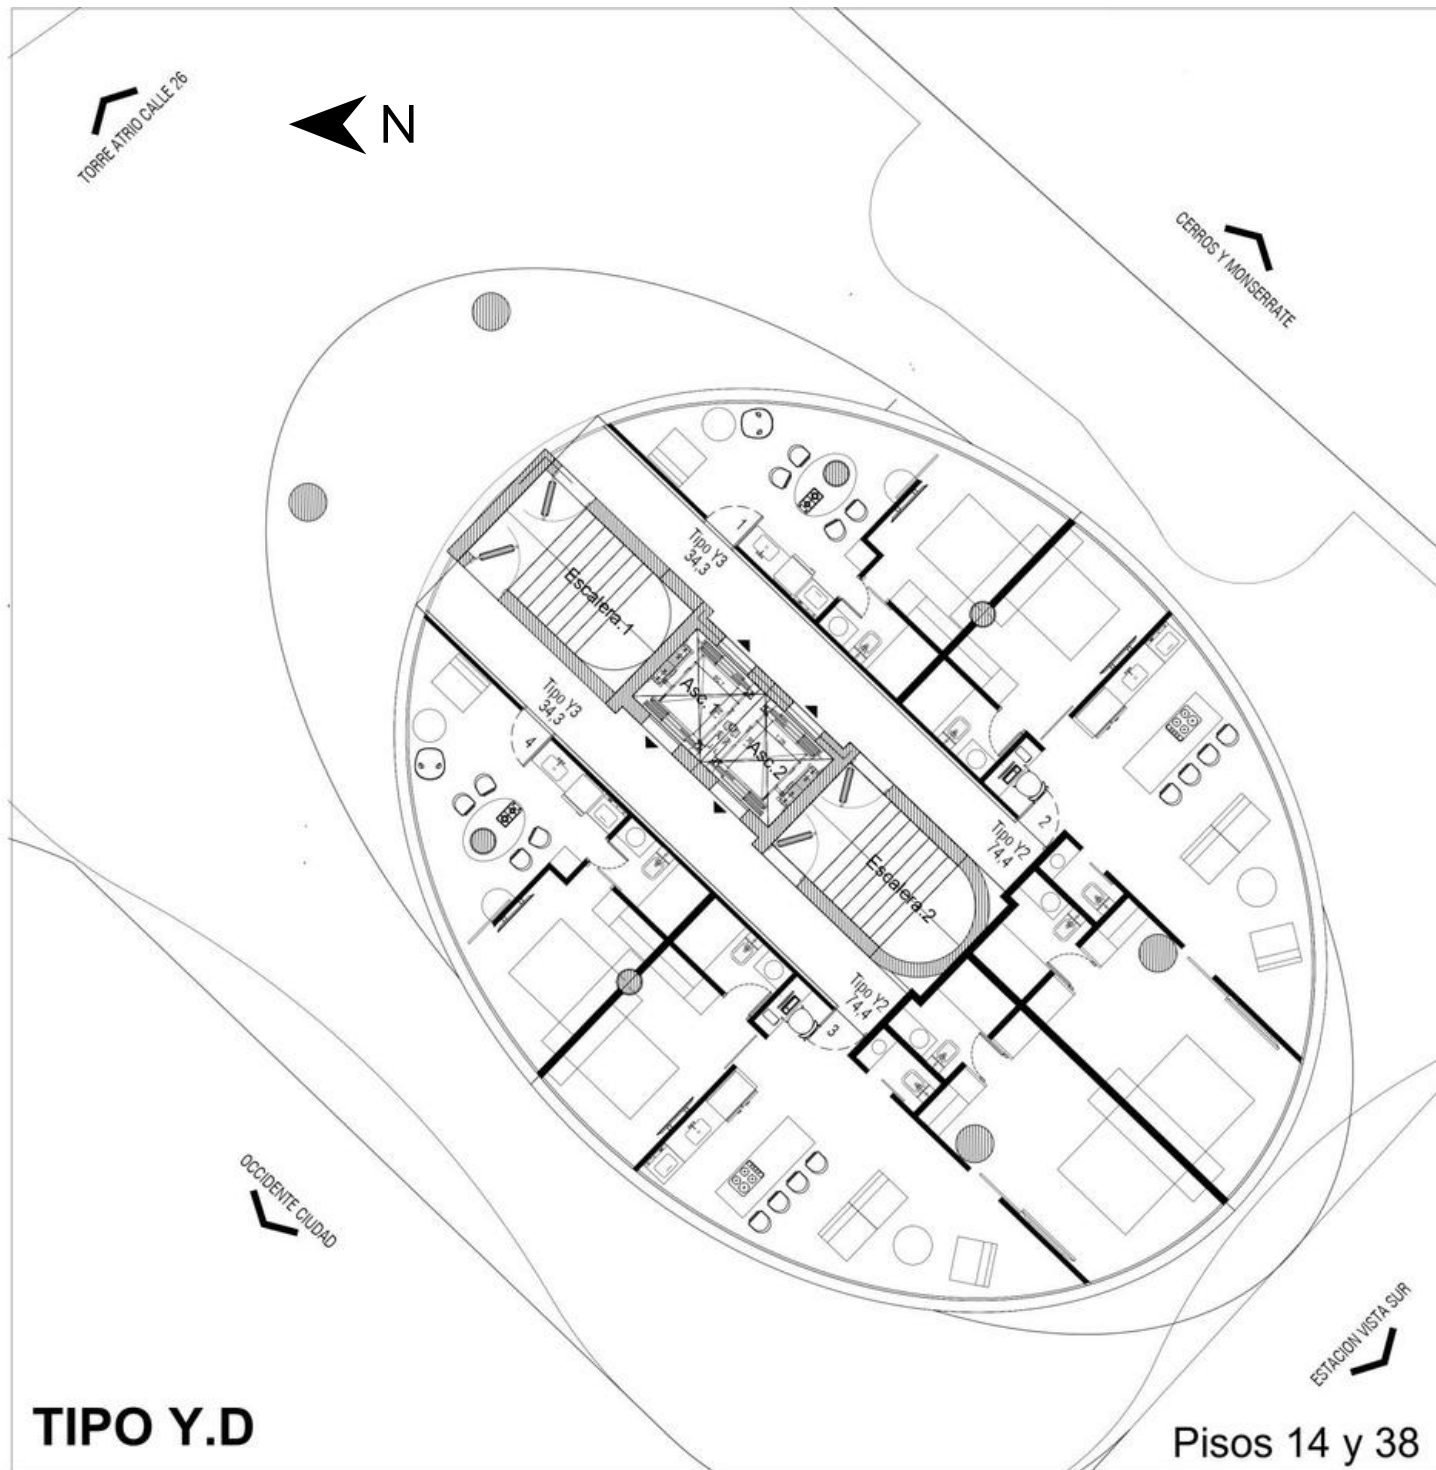



PLANTA NIVEL Z-D

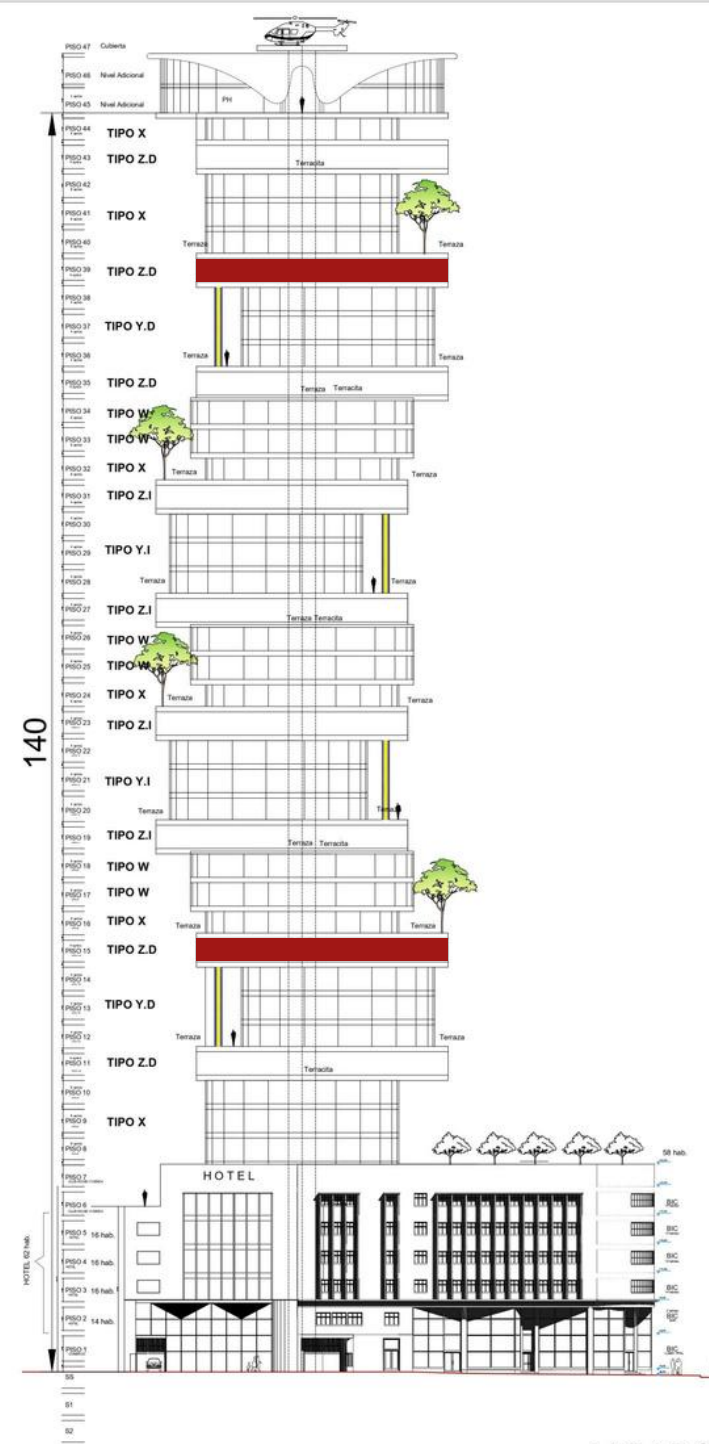


PLANTA NIVEL Z-1

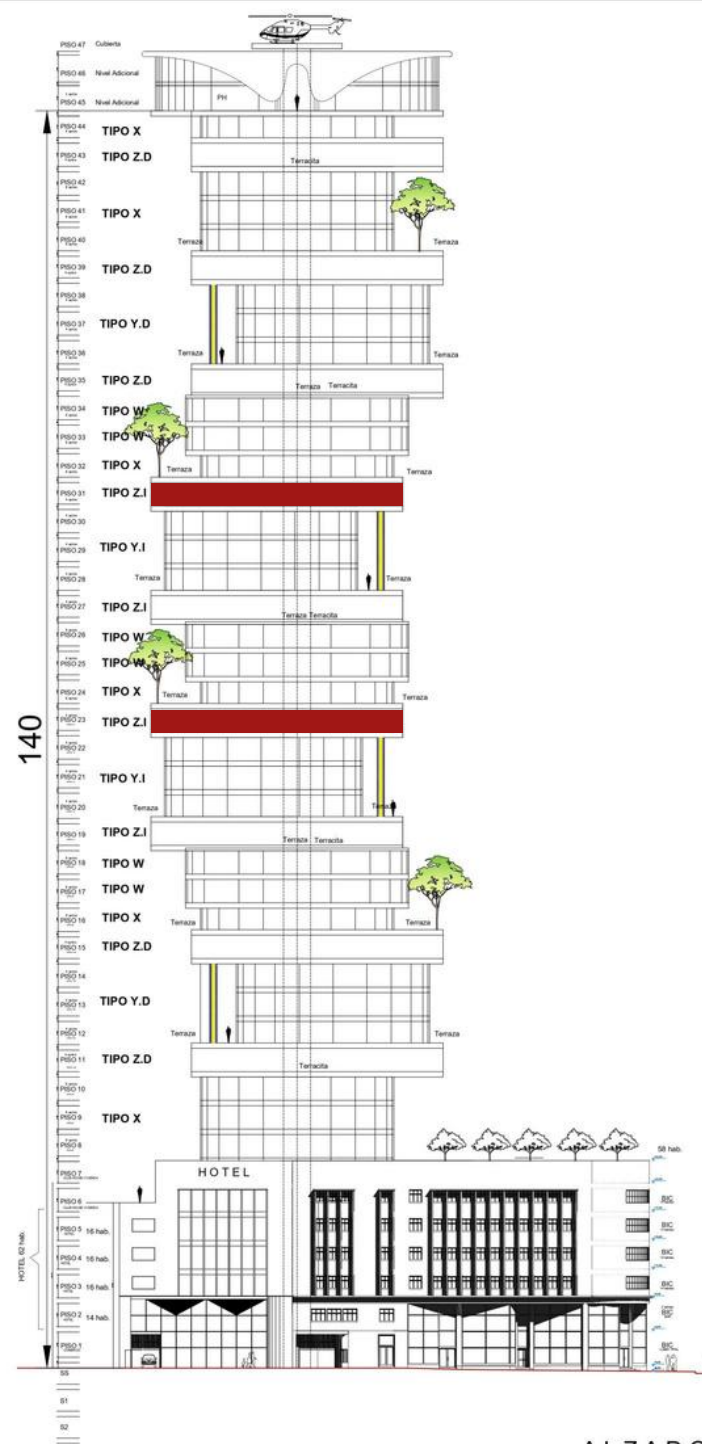

PLANTA NIVEL W

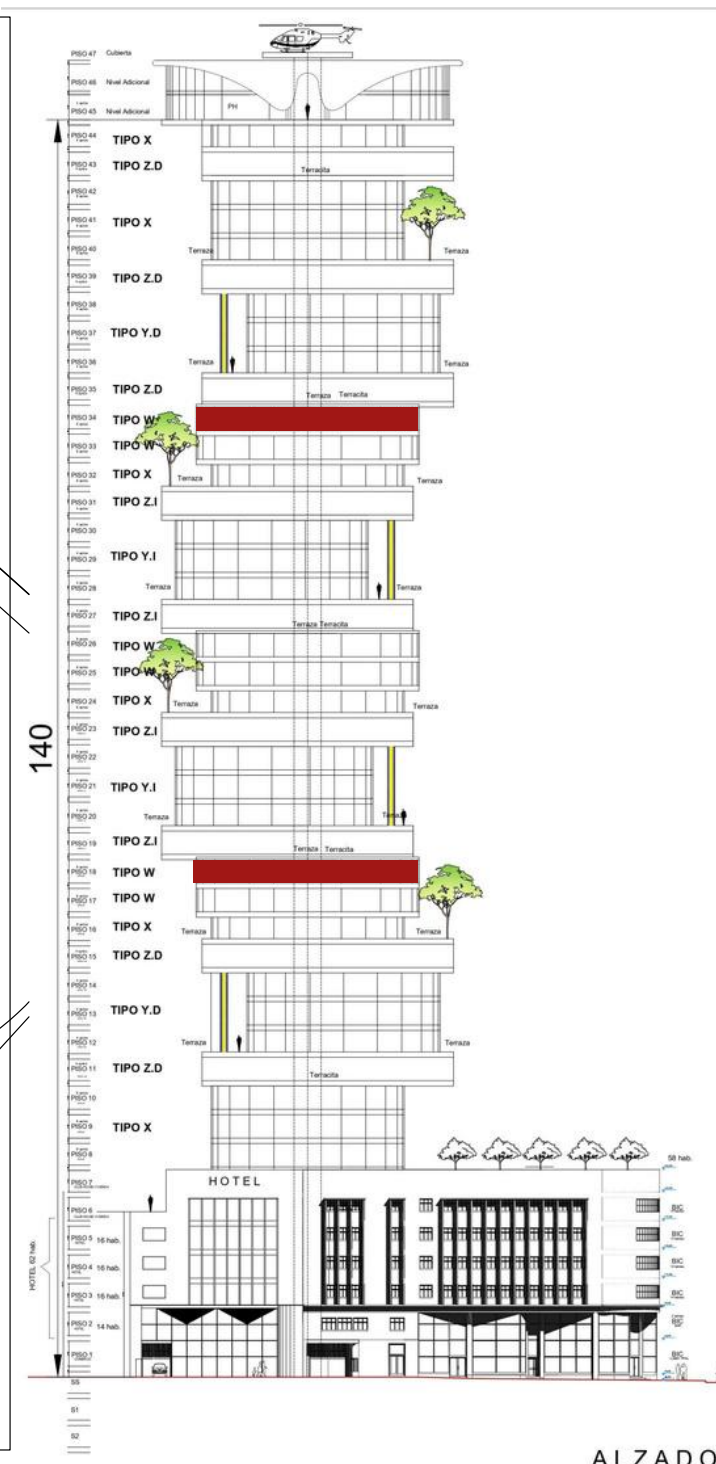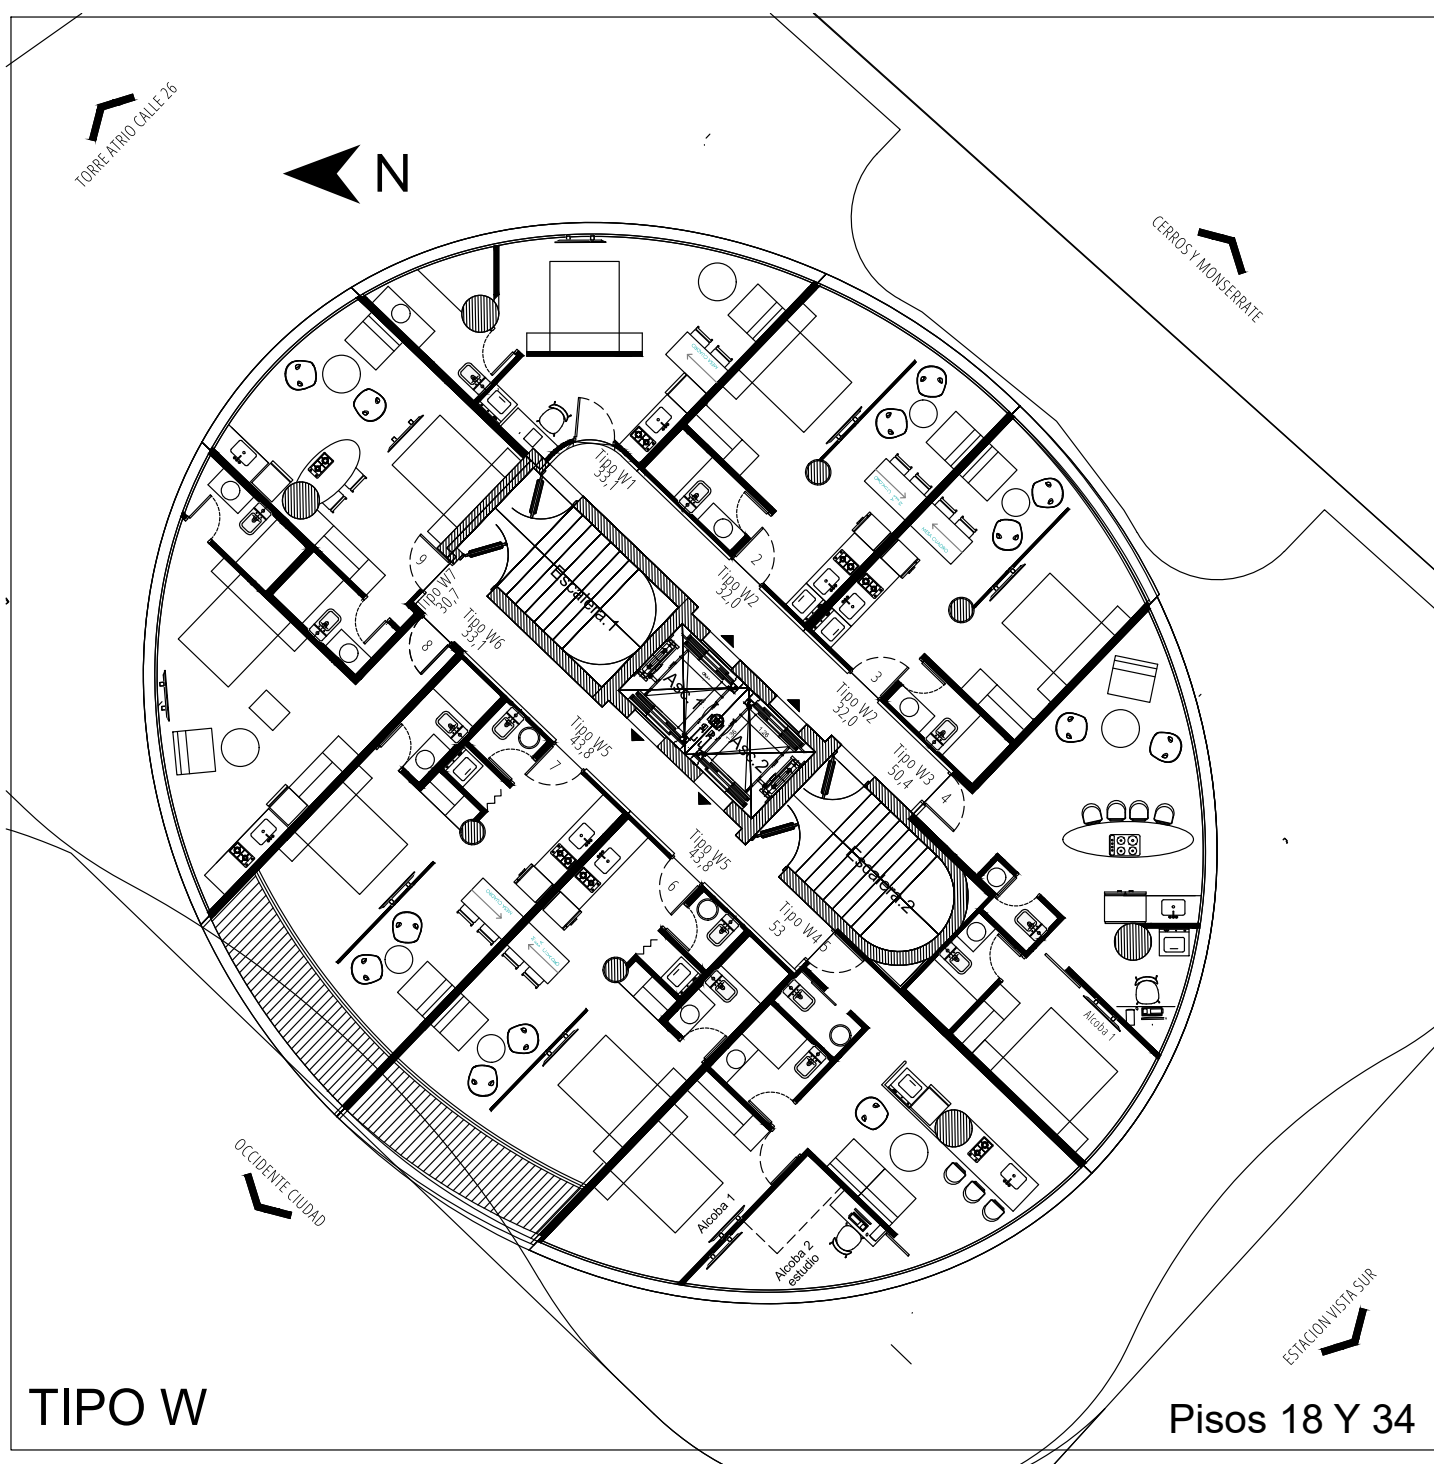


VISTA ORIENTE

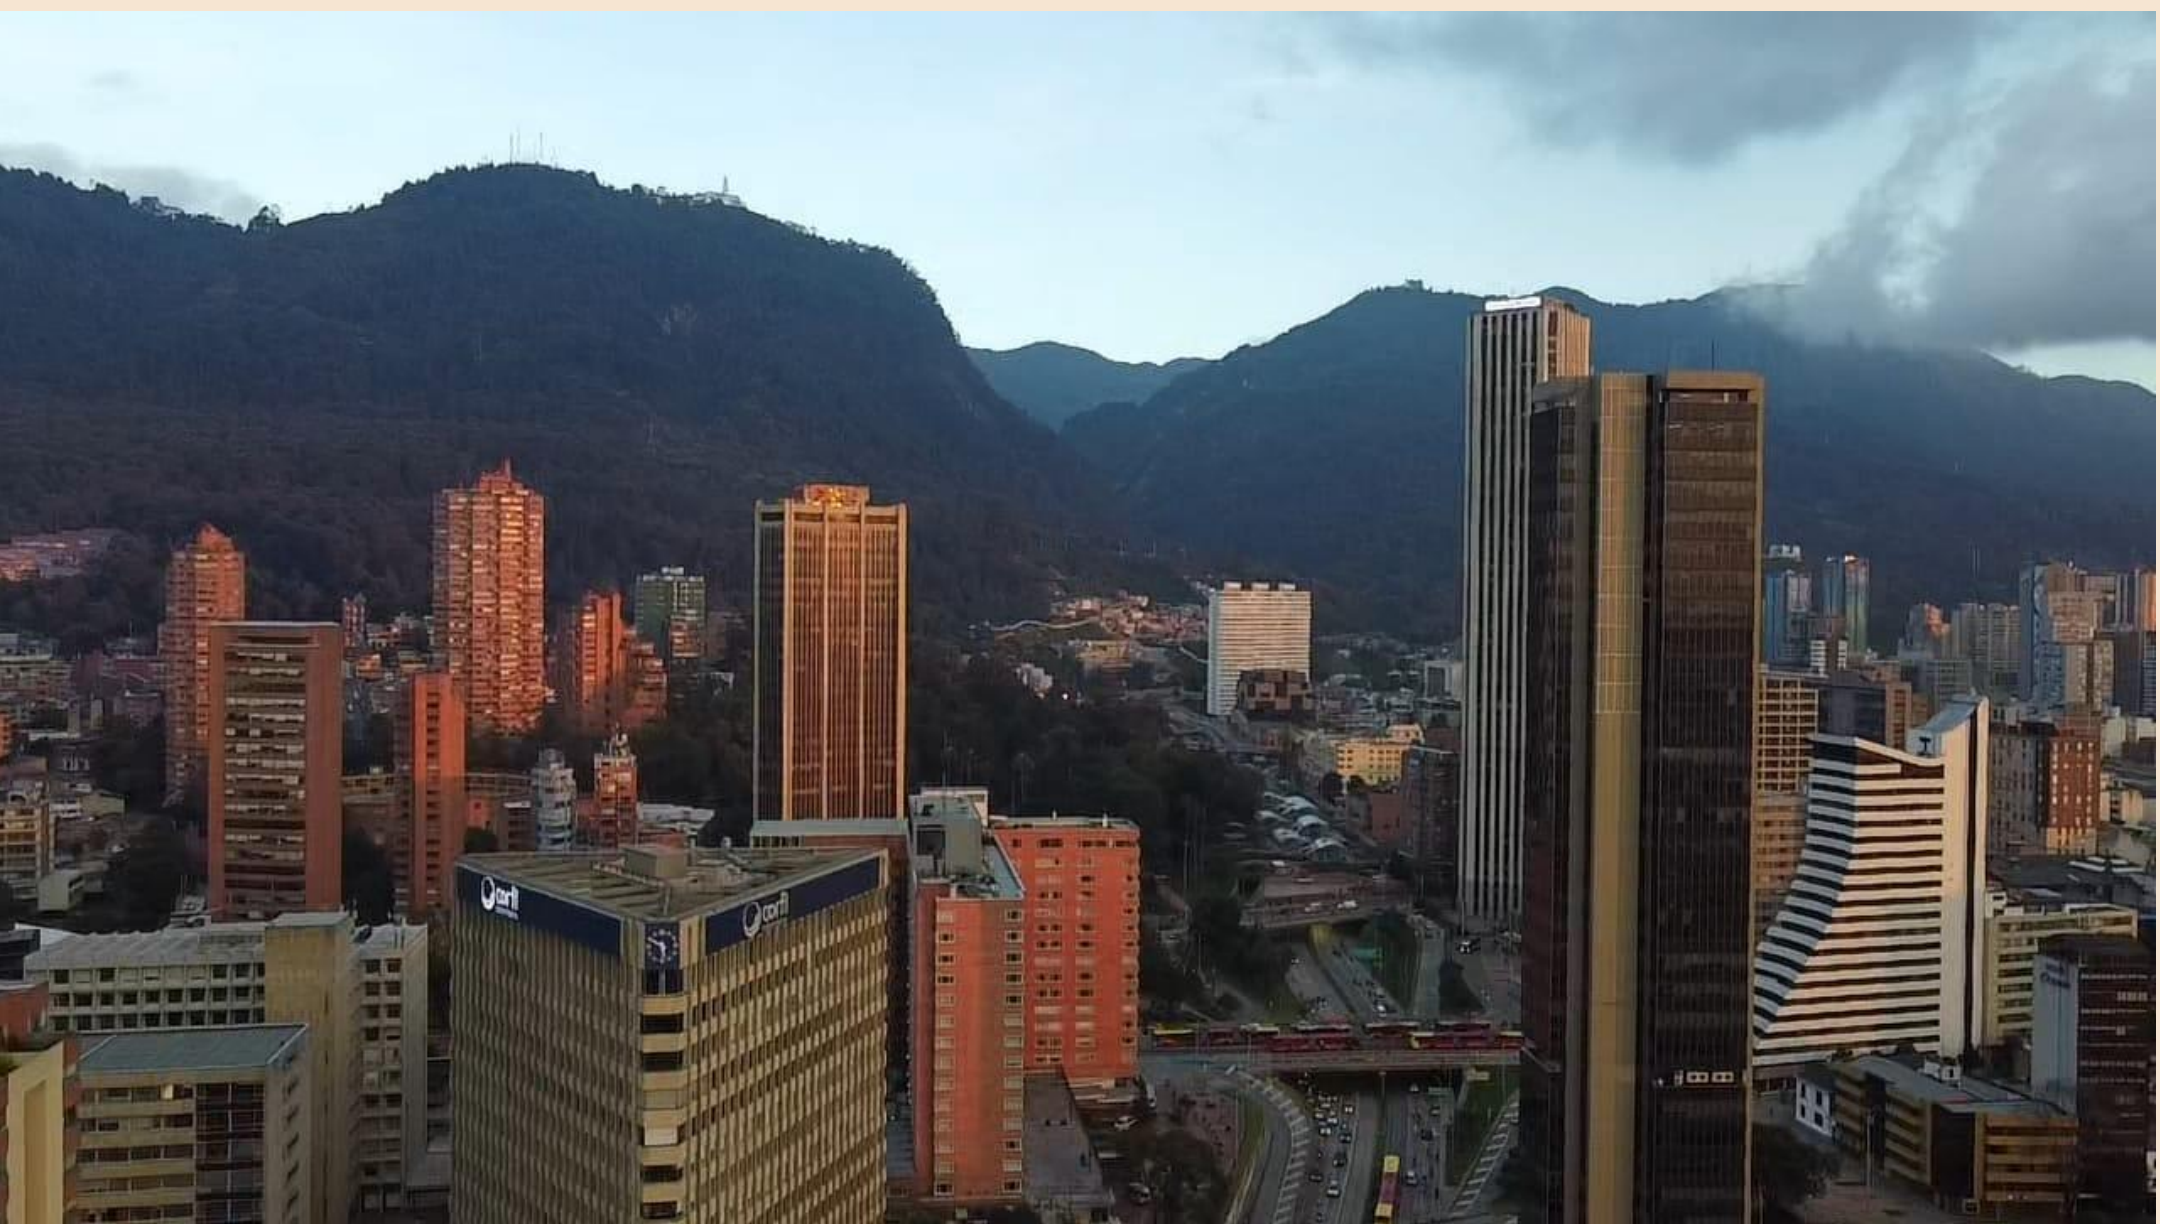




VISTA SUR

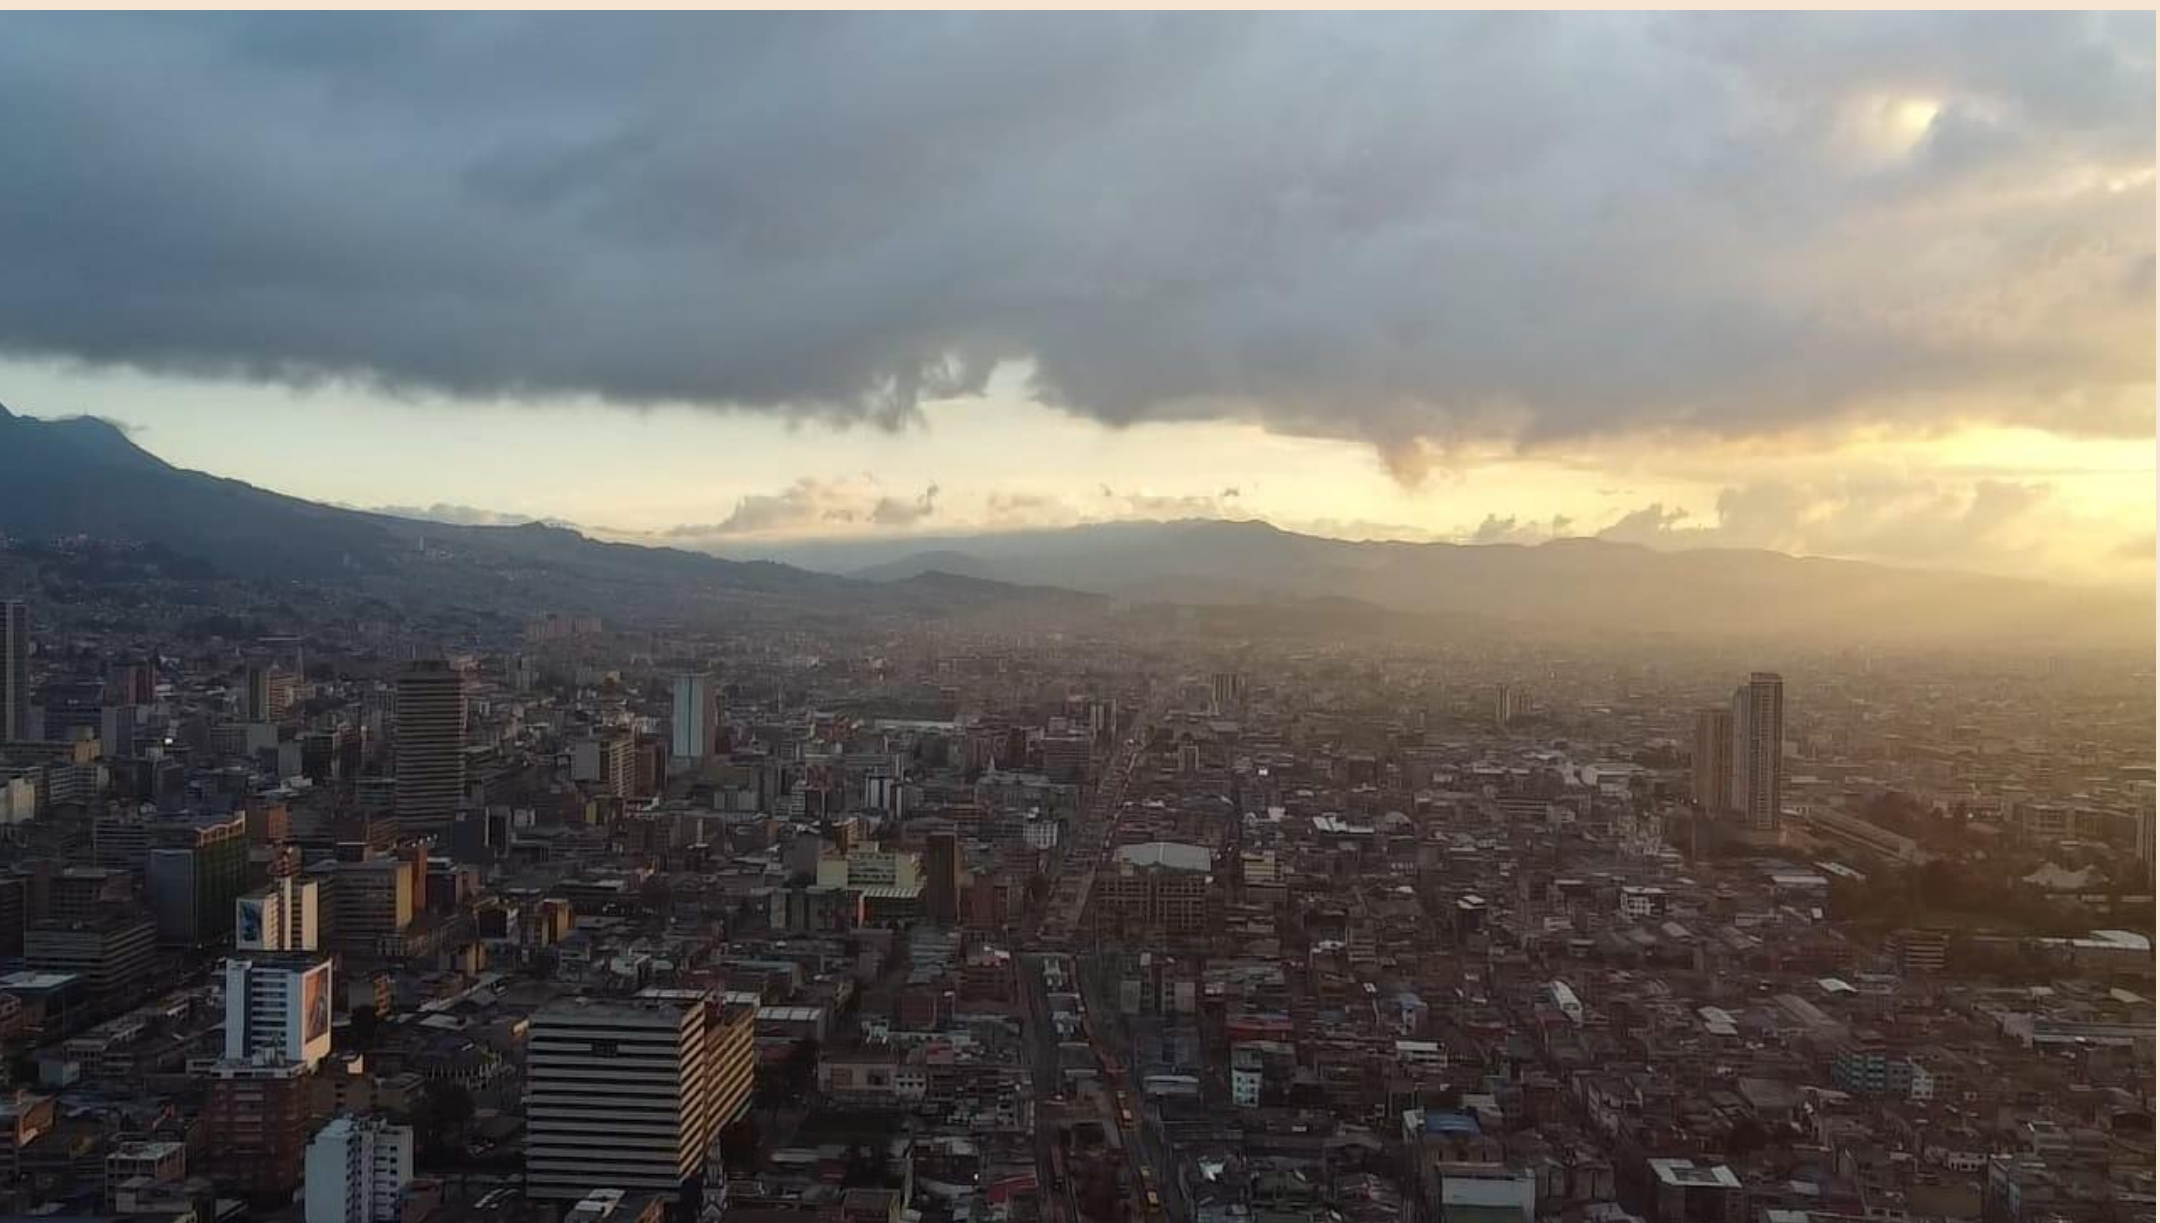

VISTA NORTE


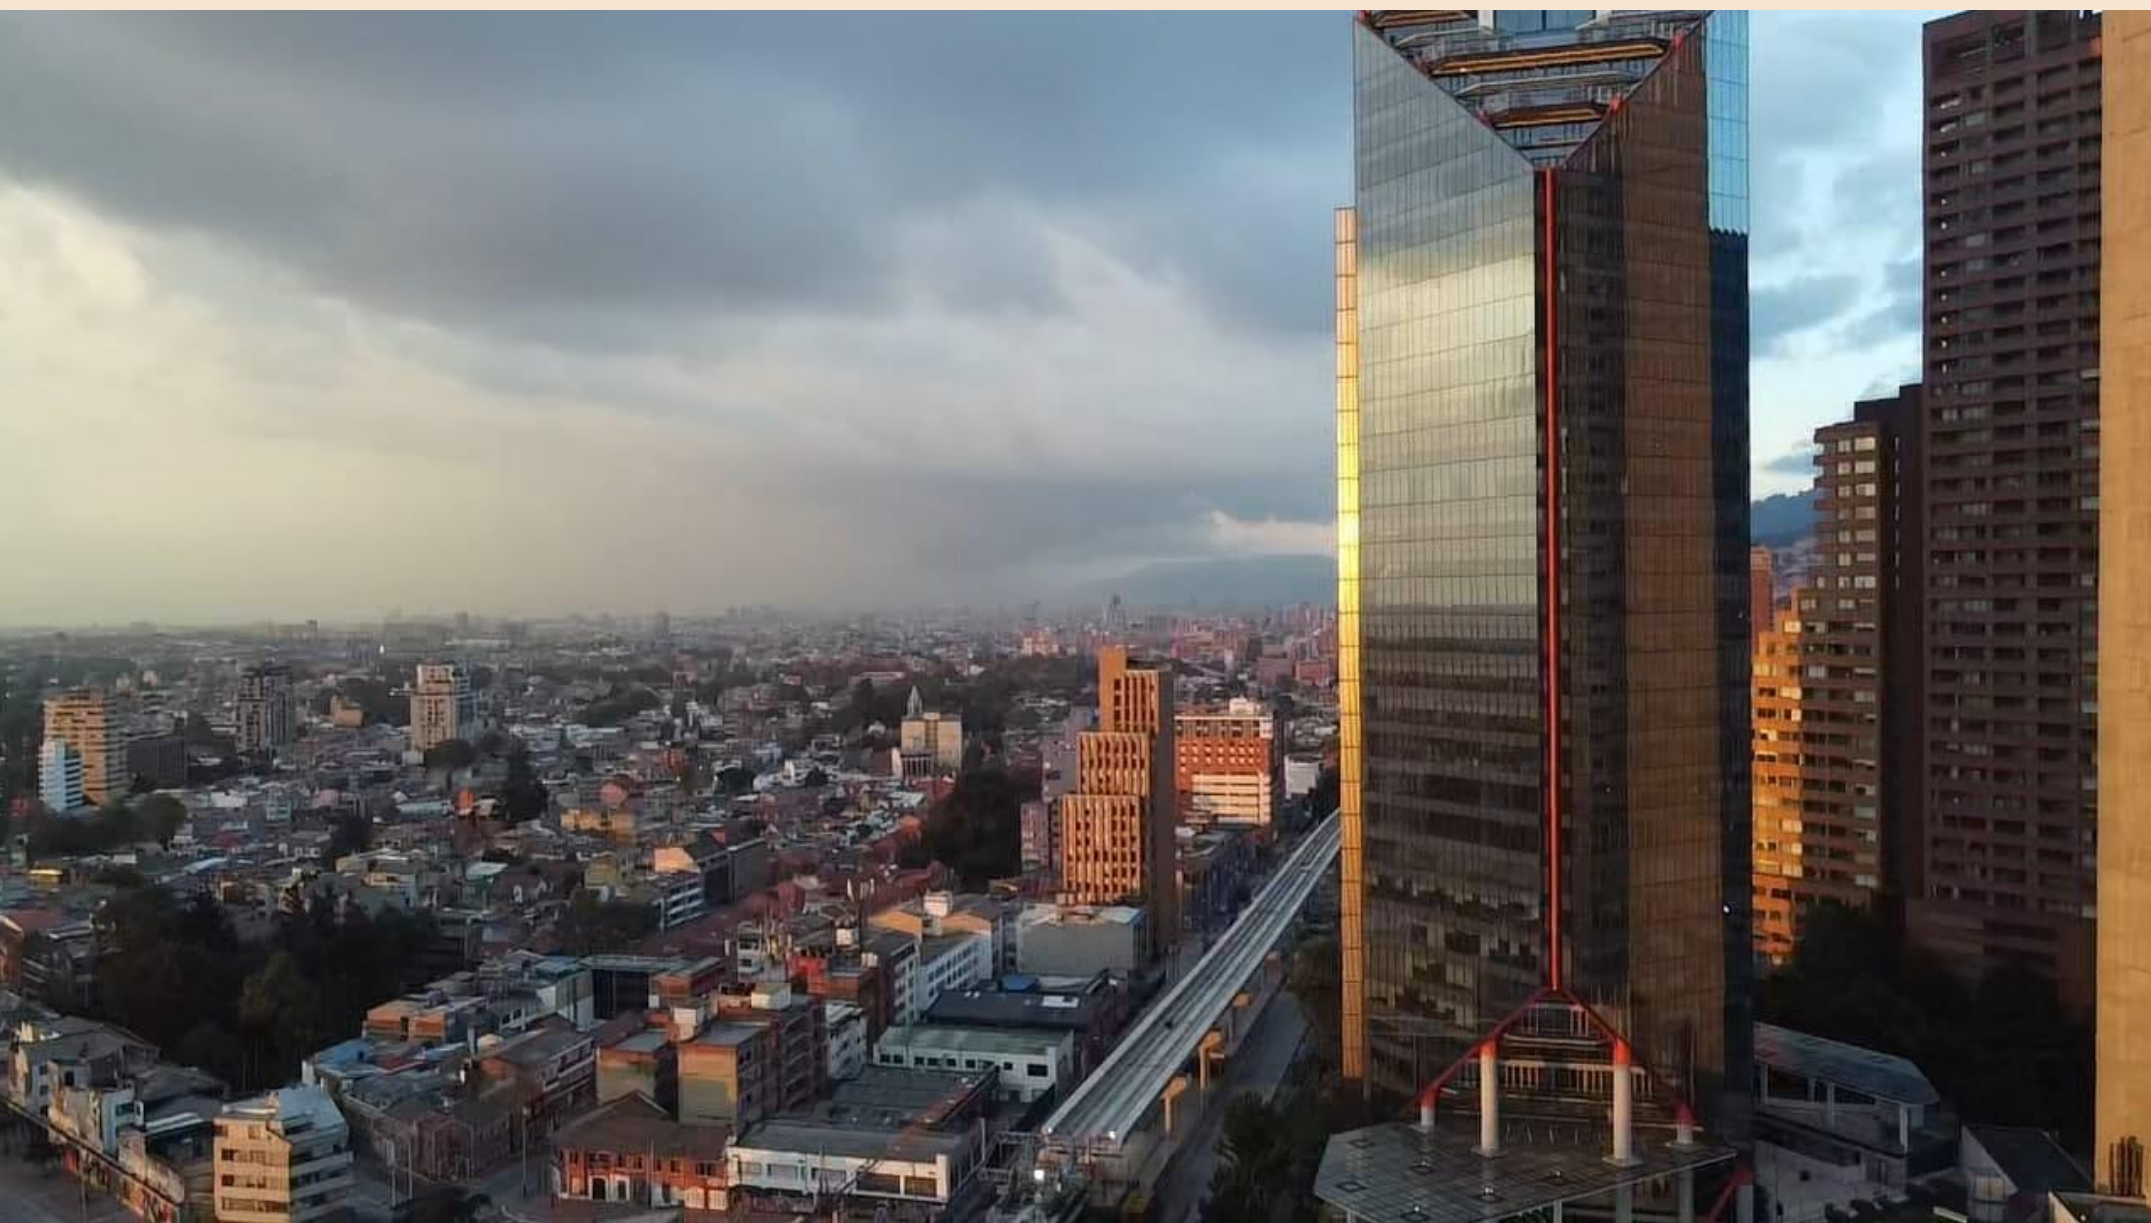




VISTA ORIENTE



TIPOS CON TERRAZA

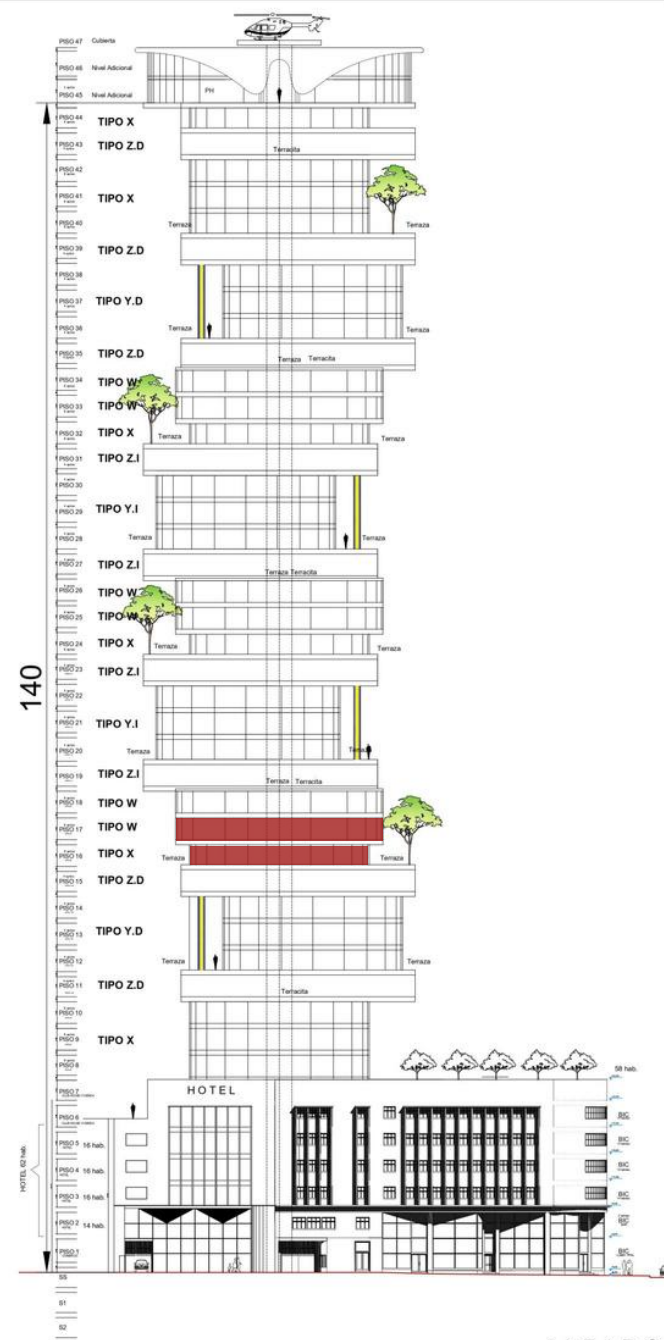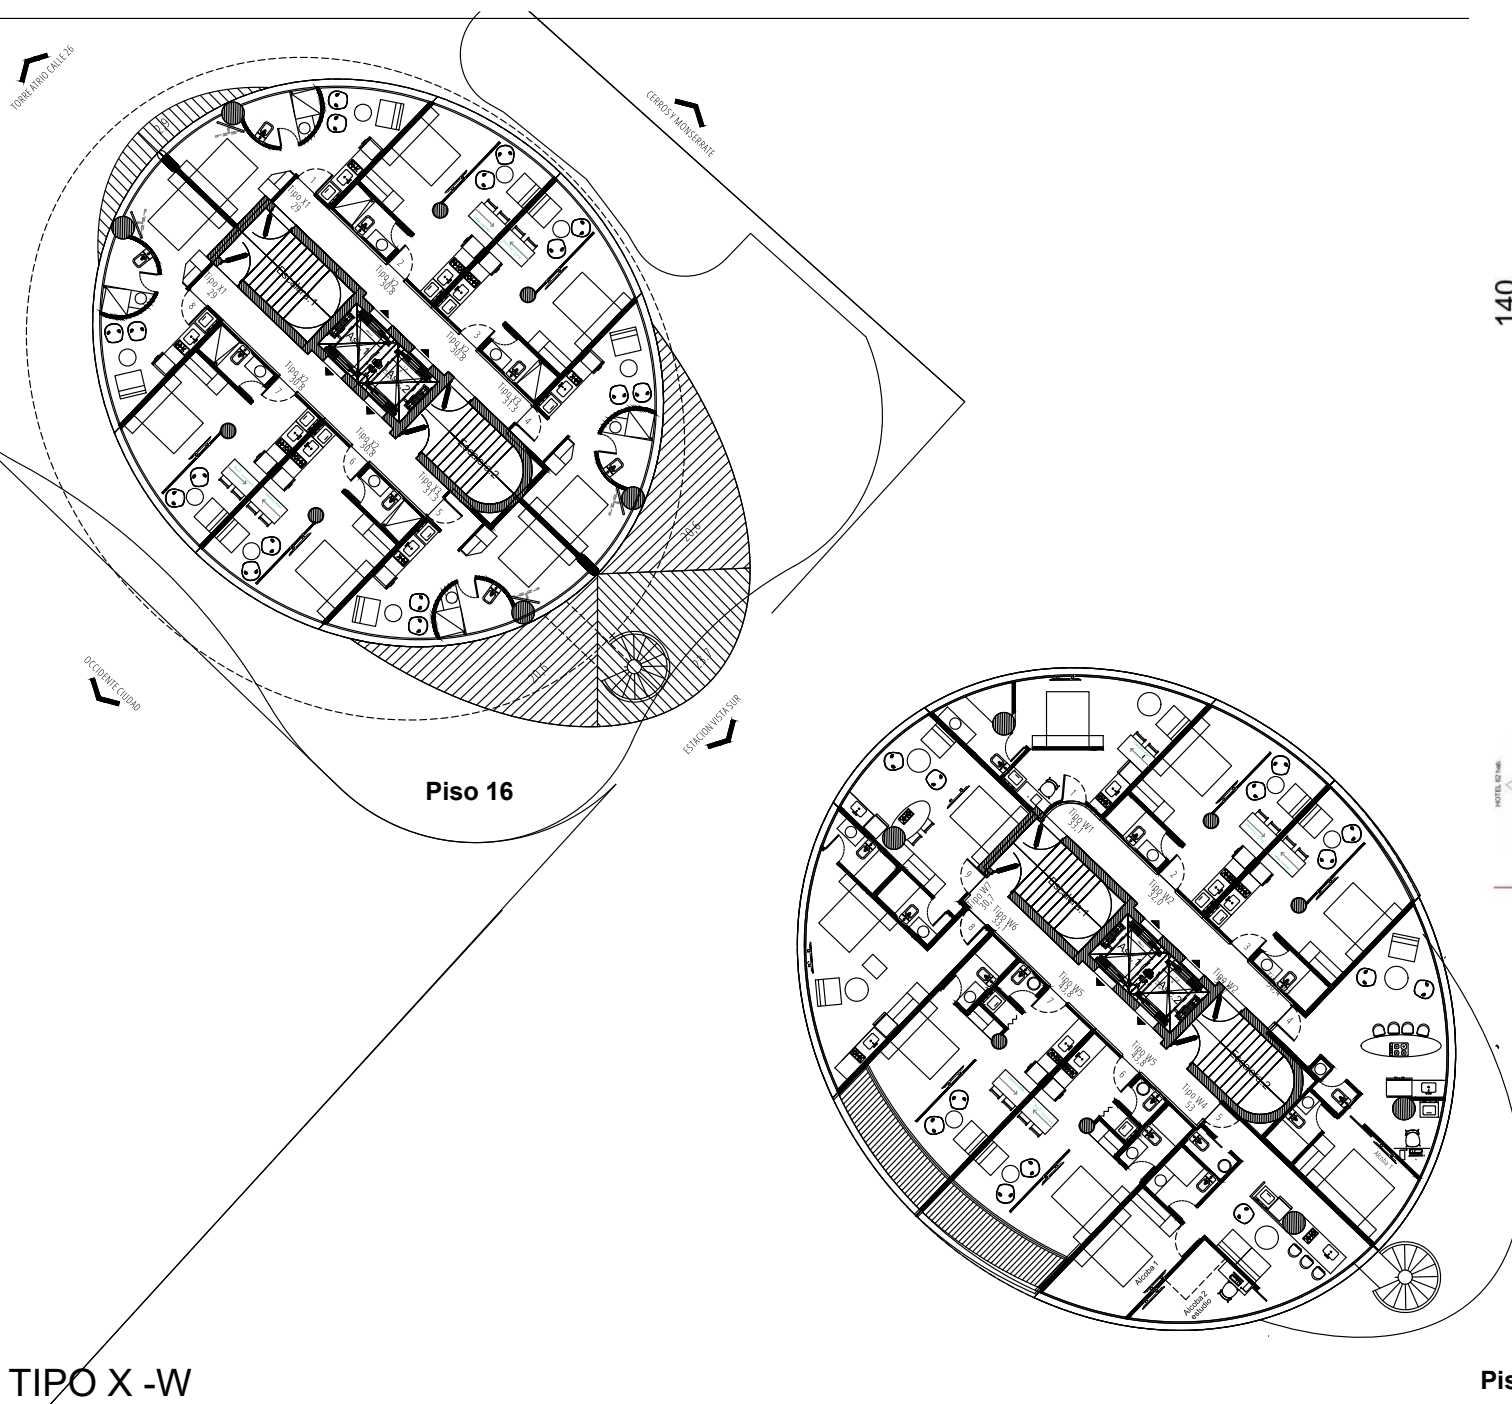


ALZADO

TIPOS CON TERRAZA





TIPO Y.I

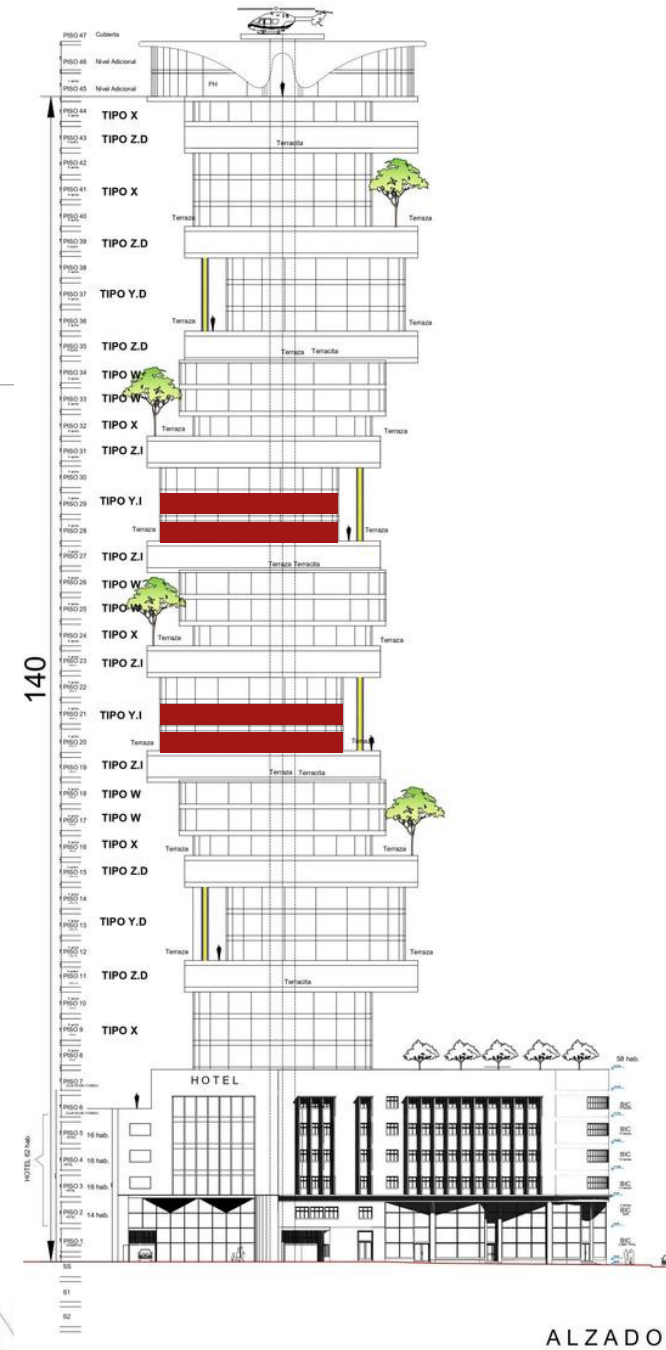


Piso 21 Y 29

TIPOS CON TERRAZA

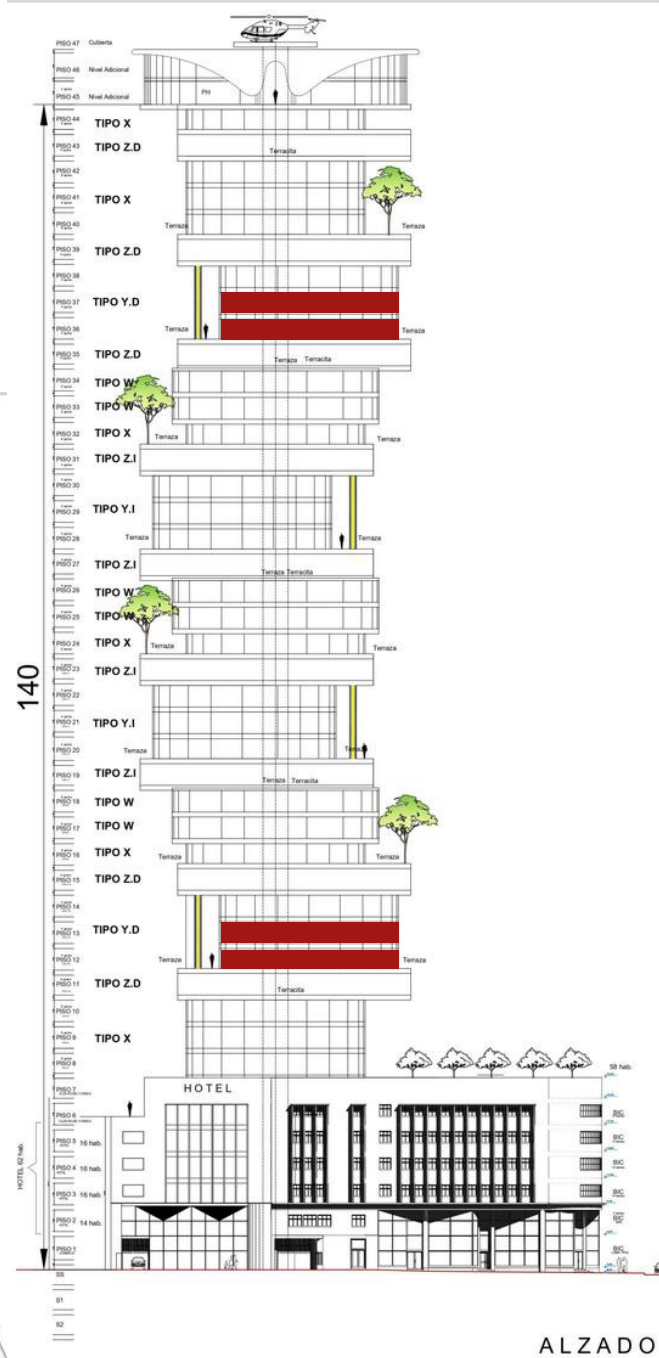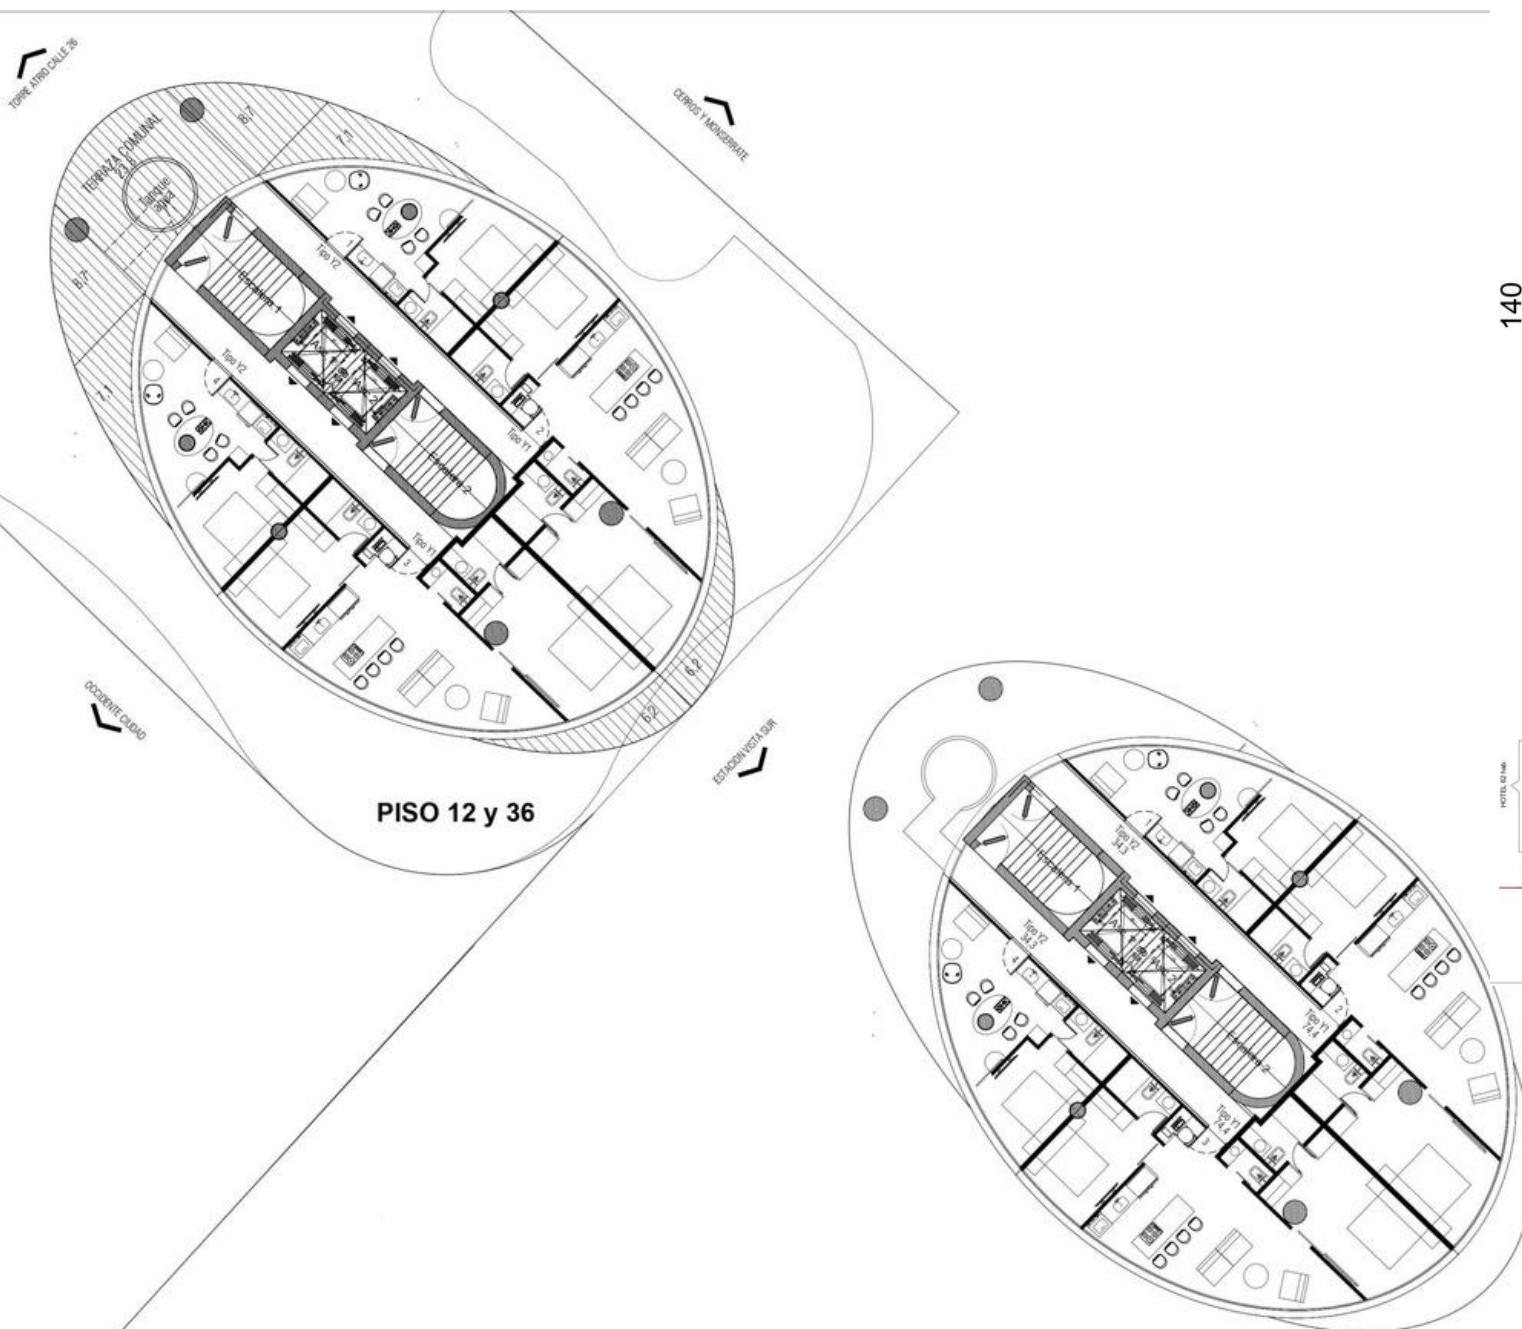

TIPOS CON TERRAZA

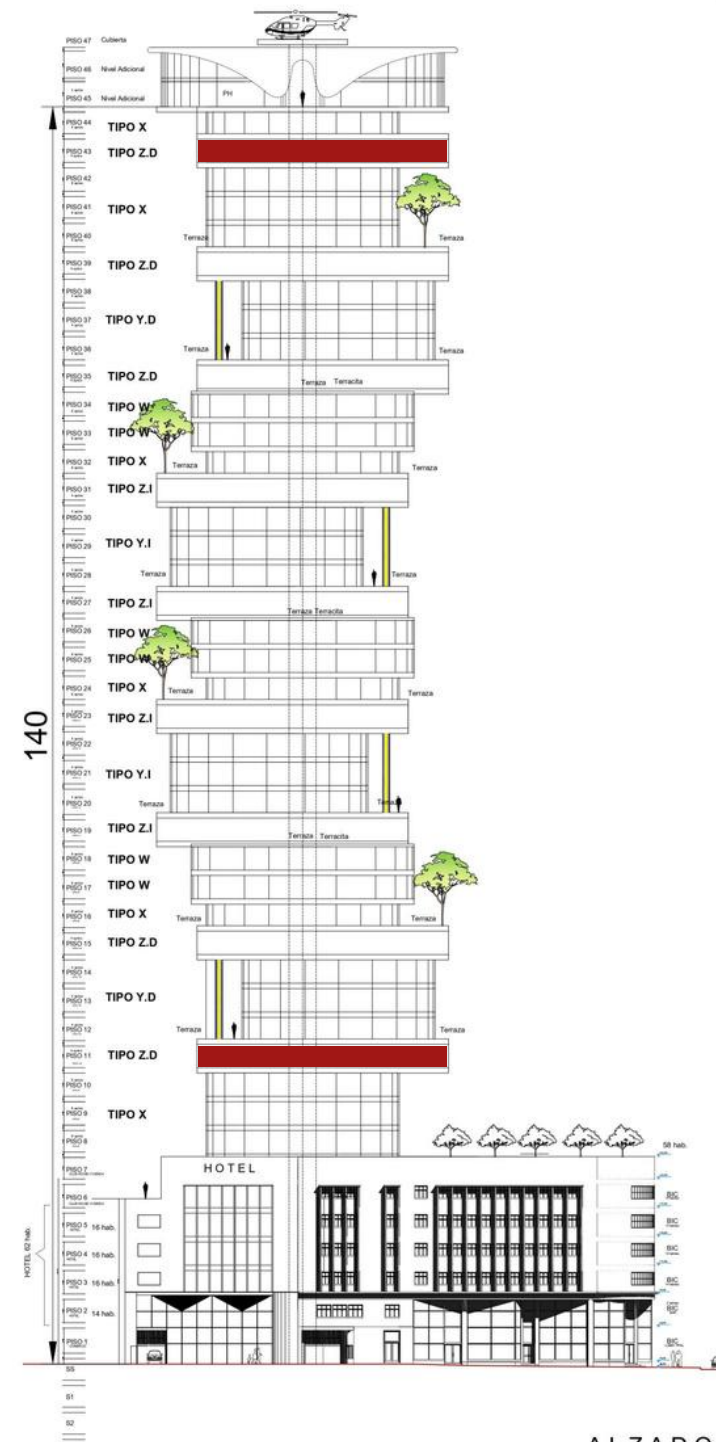

TIPOS CON TERRAZA

TORRE ATRIO CALLE 26




CERROS Y MONSERRATE

OCCIDENTE CIUDAD

ESTACION VISTA SUR


TIPO Y.D

PISO 35

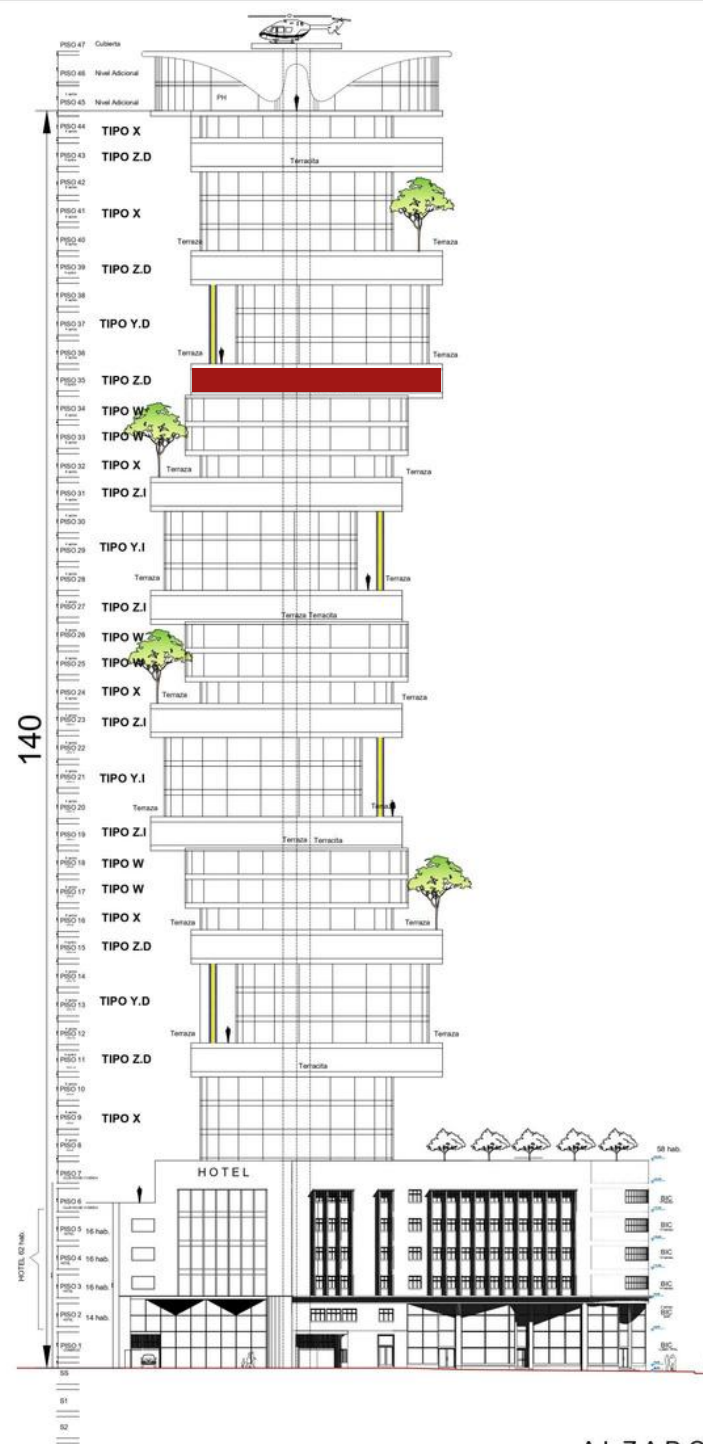


ALZADO


SKETCH

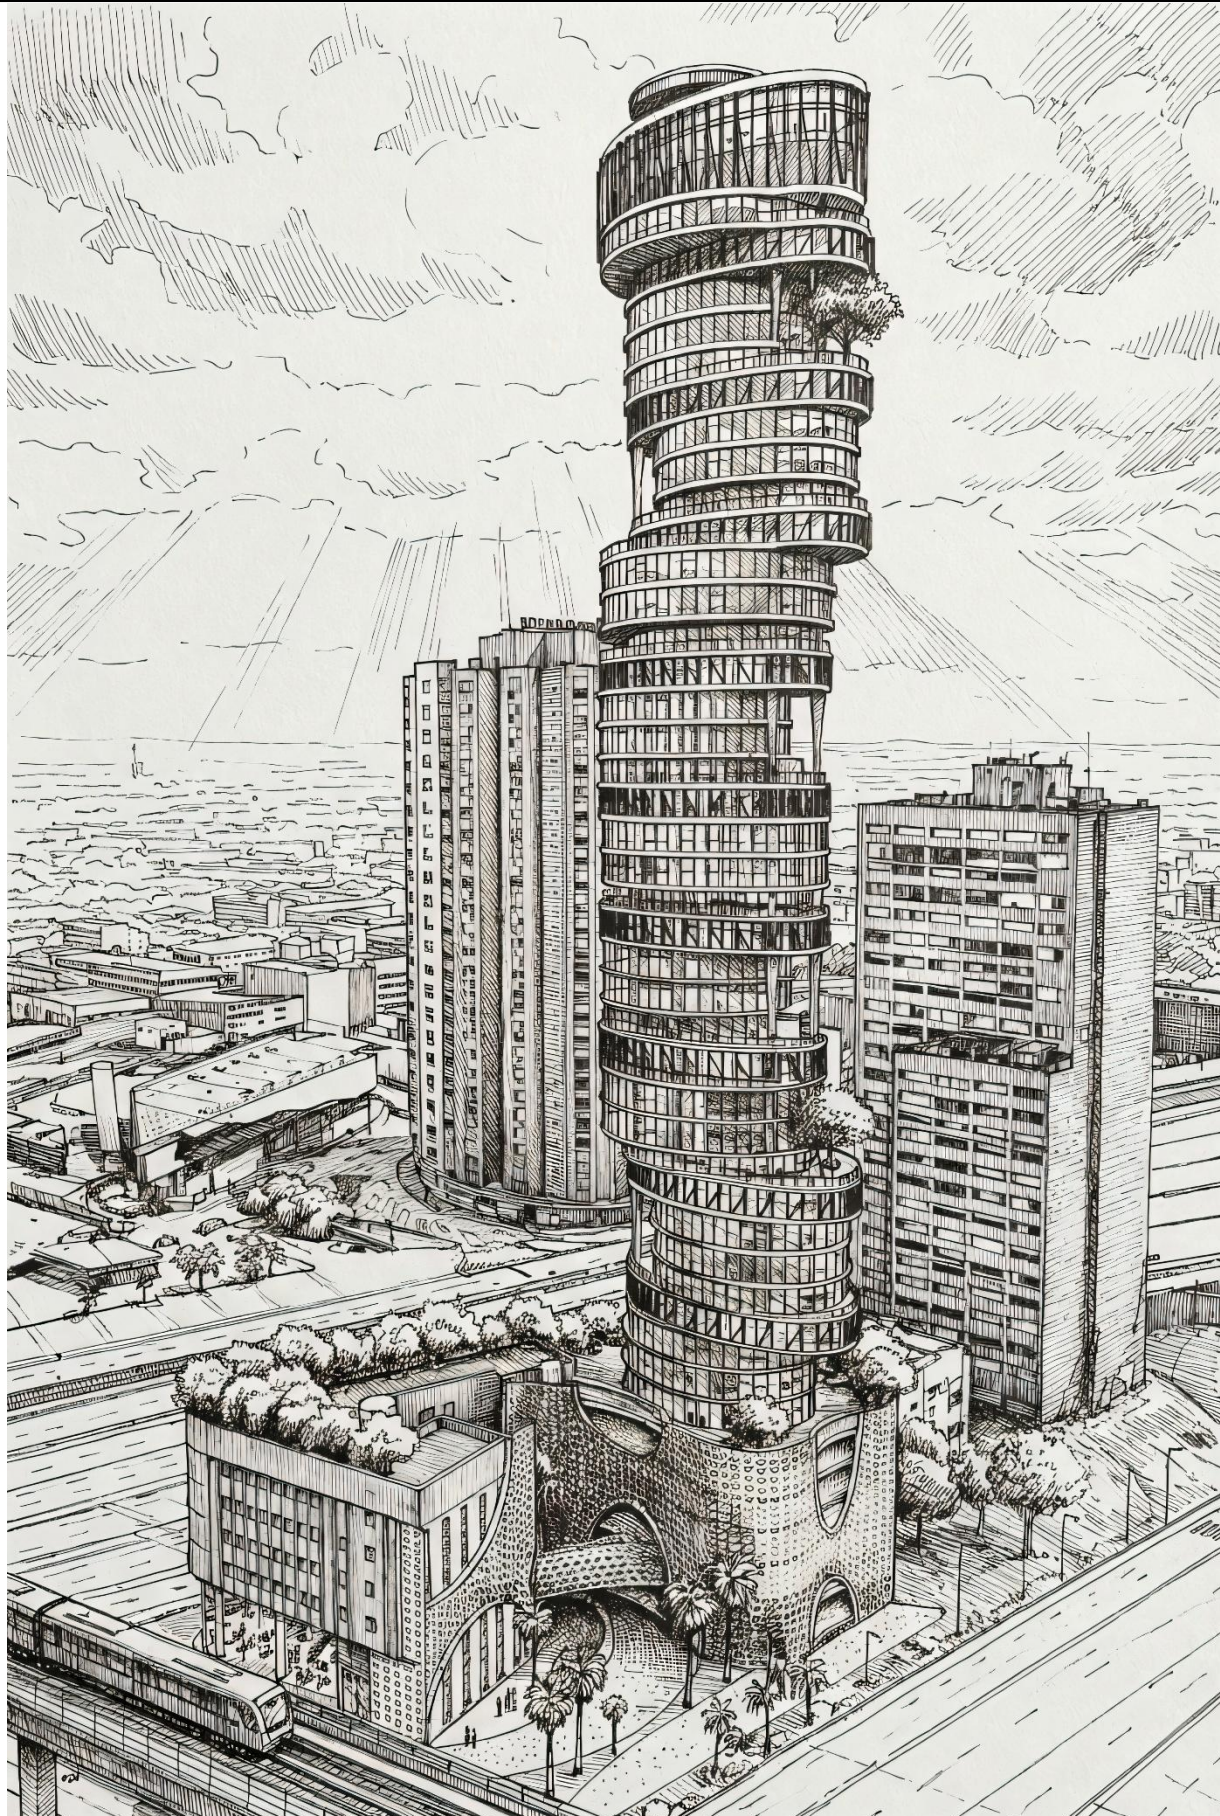

TIPOS CON TERRAZA

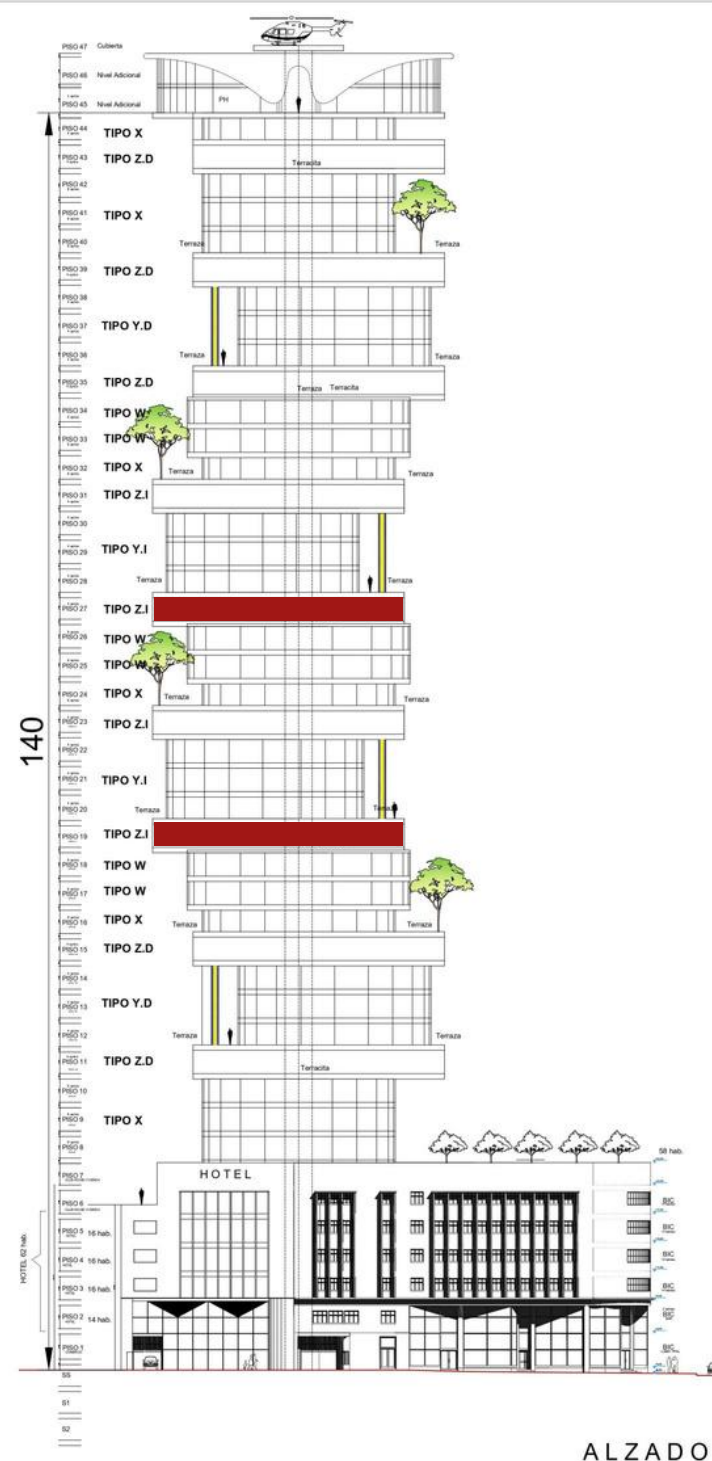

TIPOS CON TERRAZA


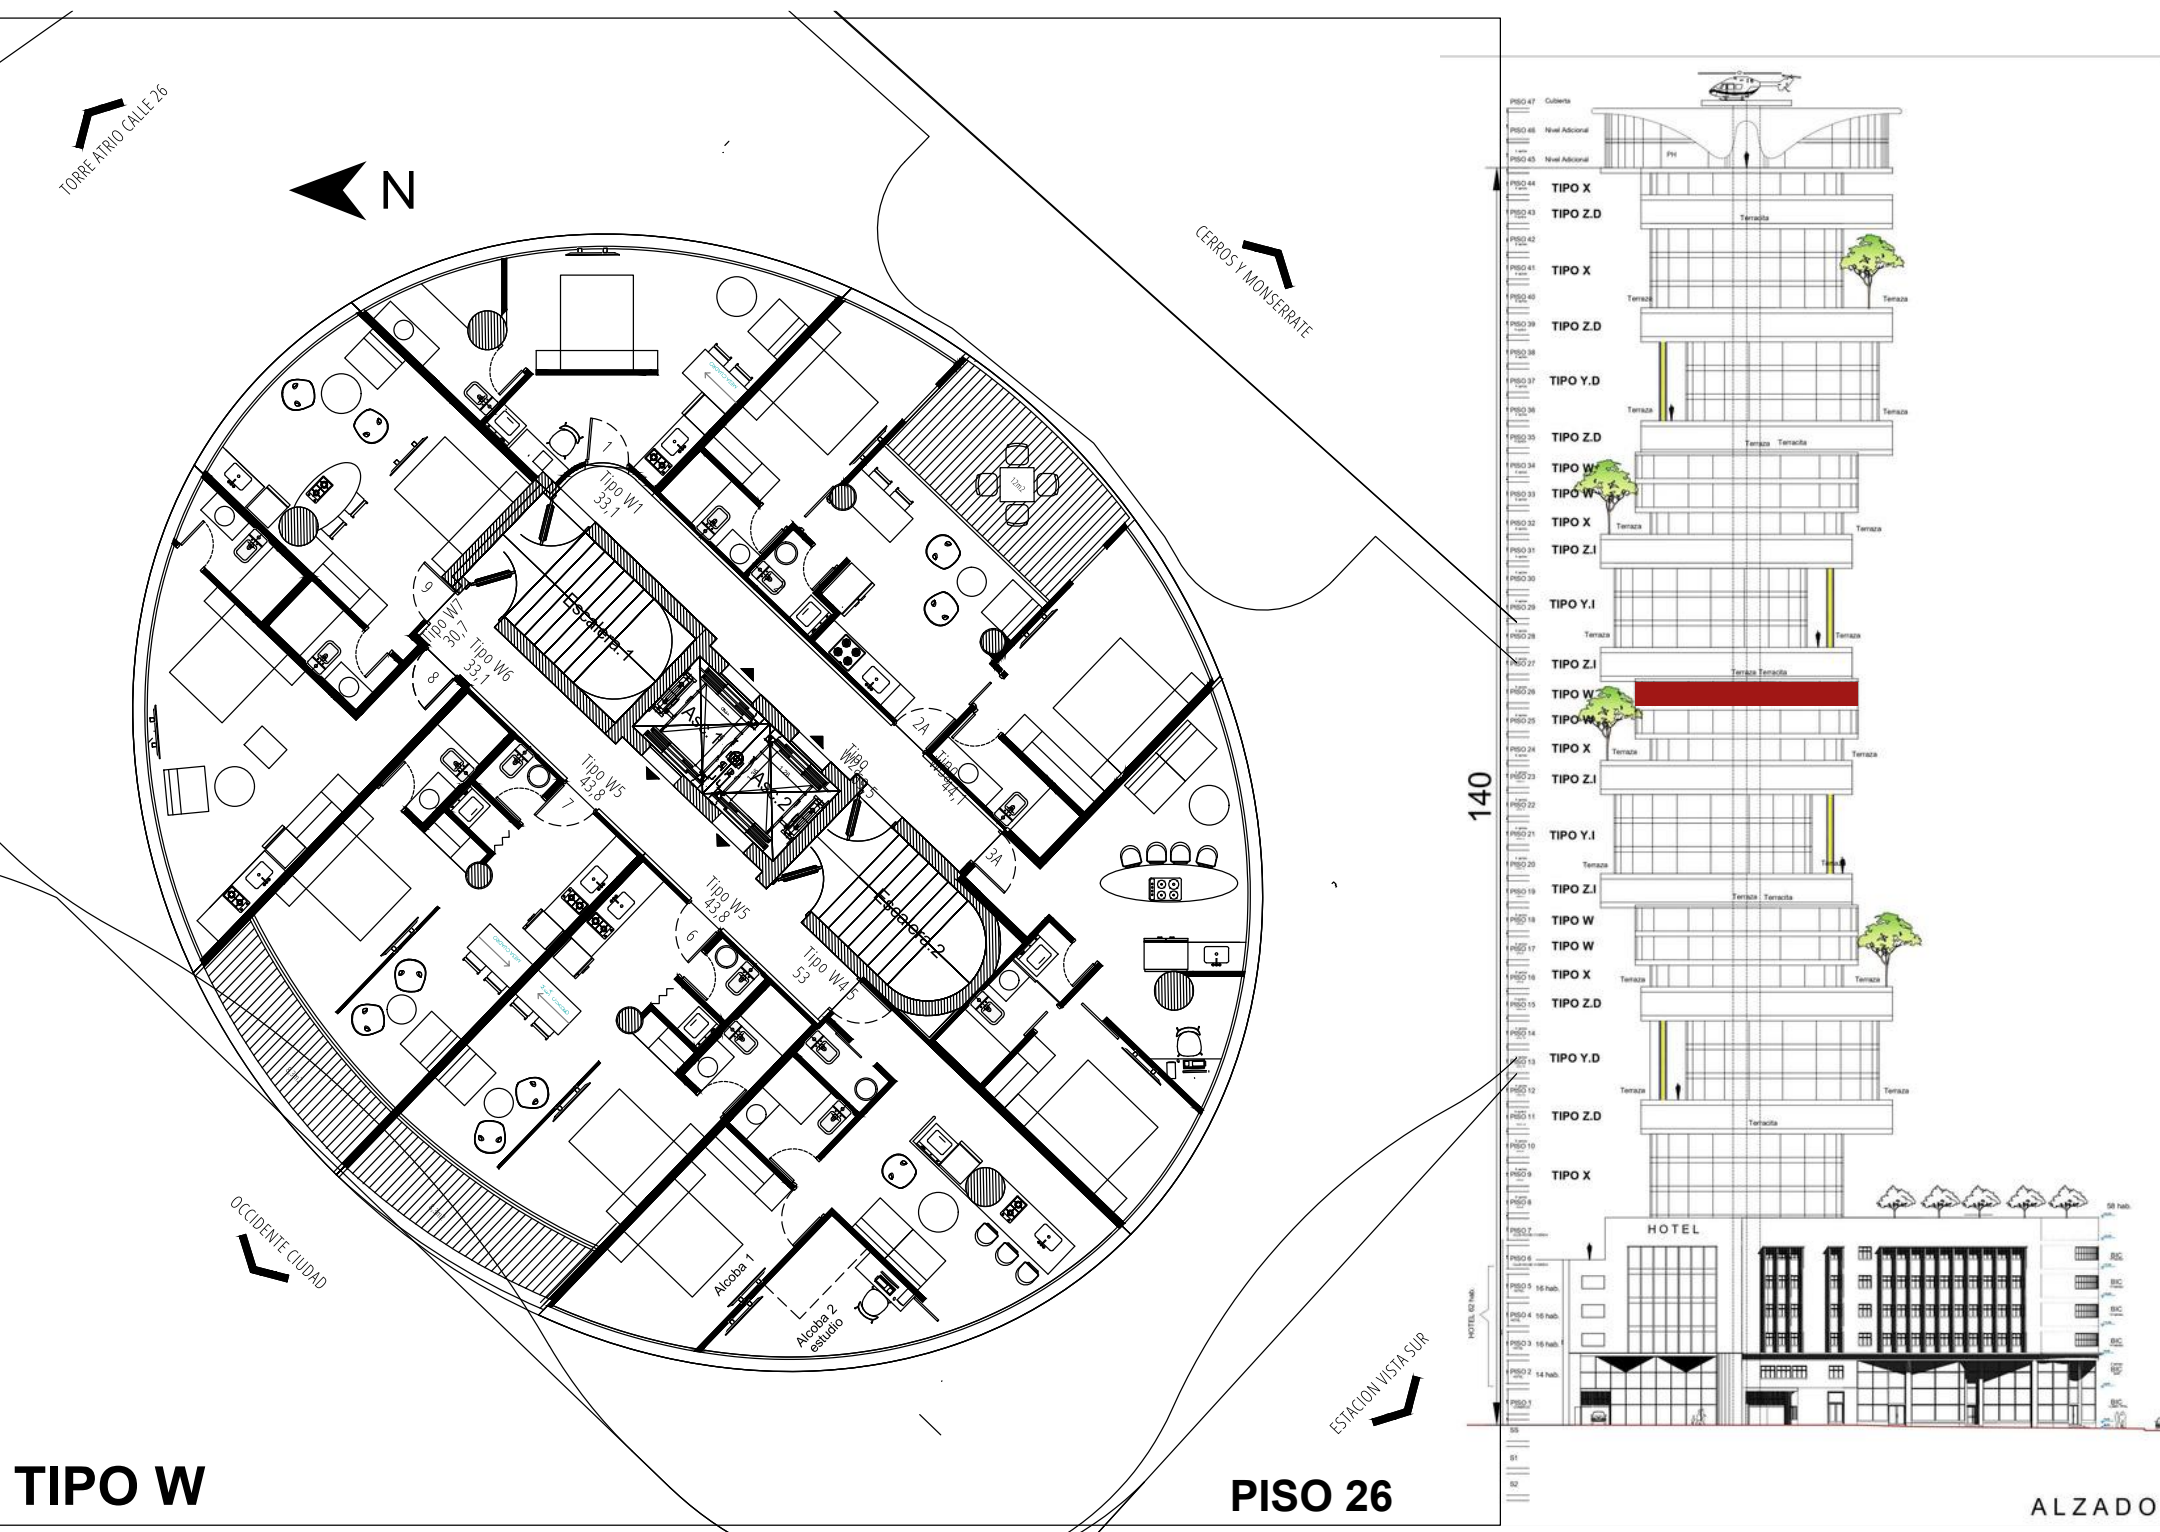


TIPO W

PISO 26

ALZADO


TIPOS CON TERRAZA

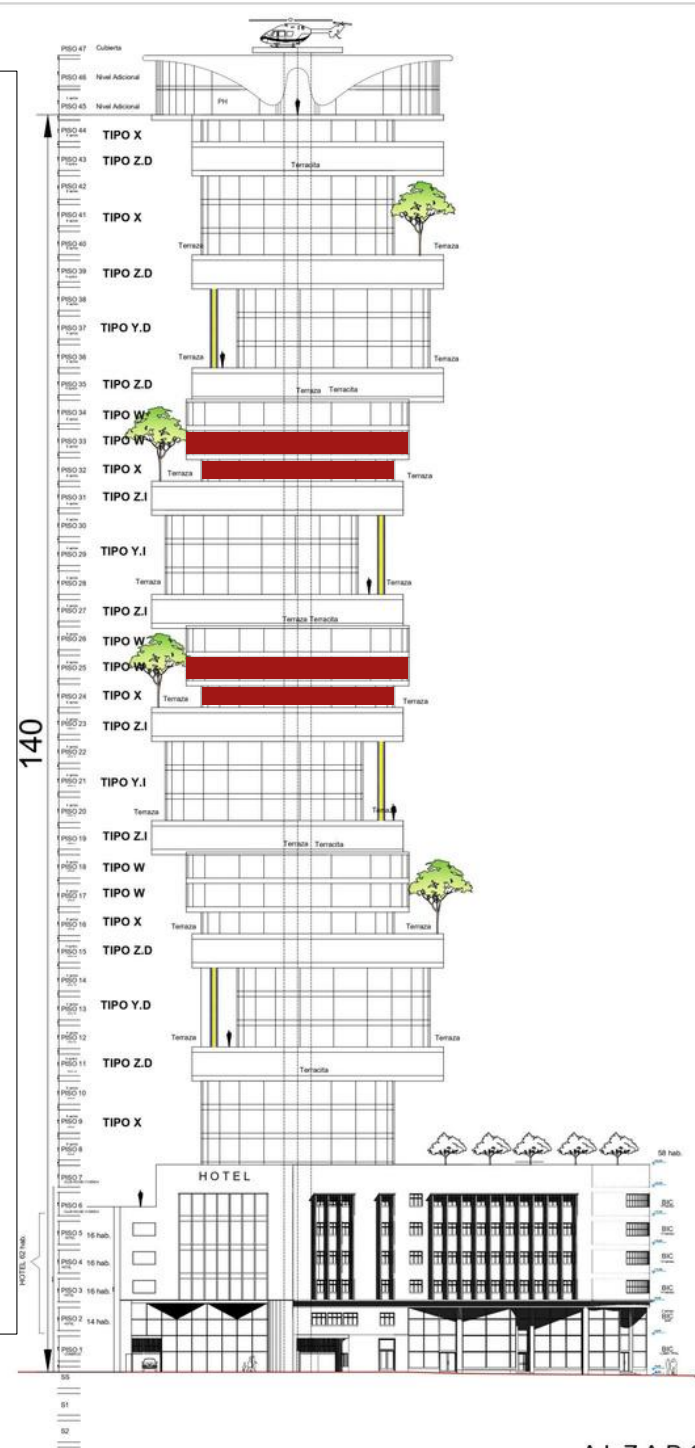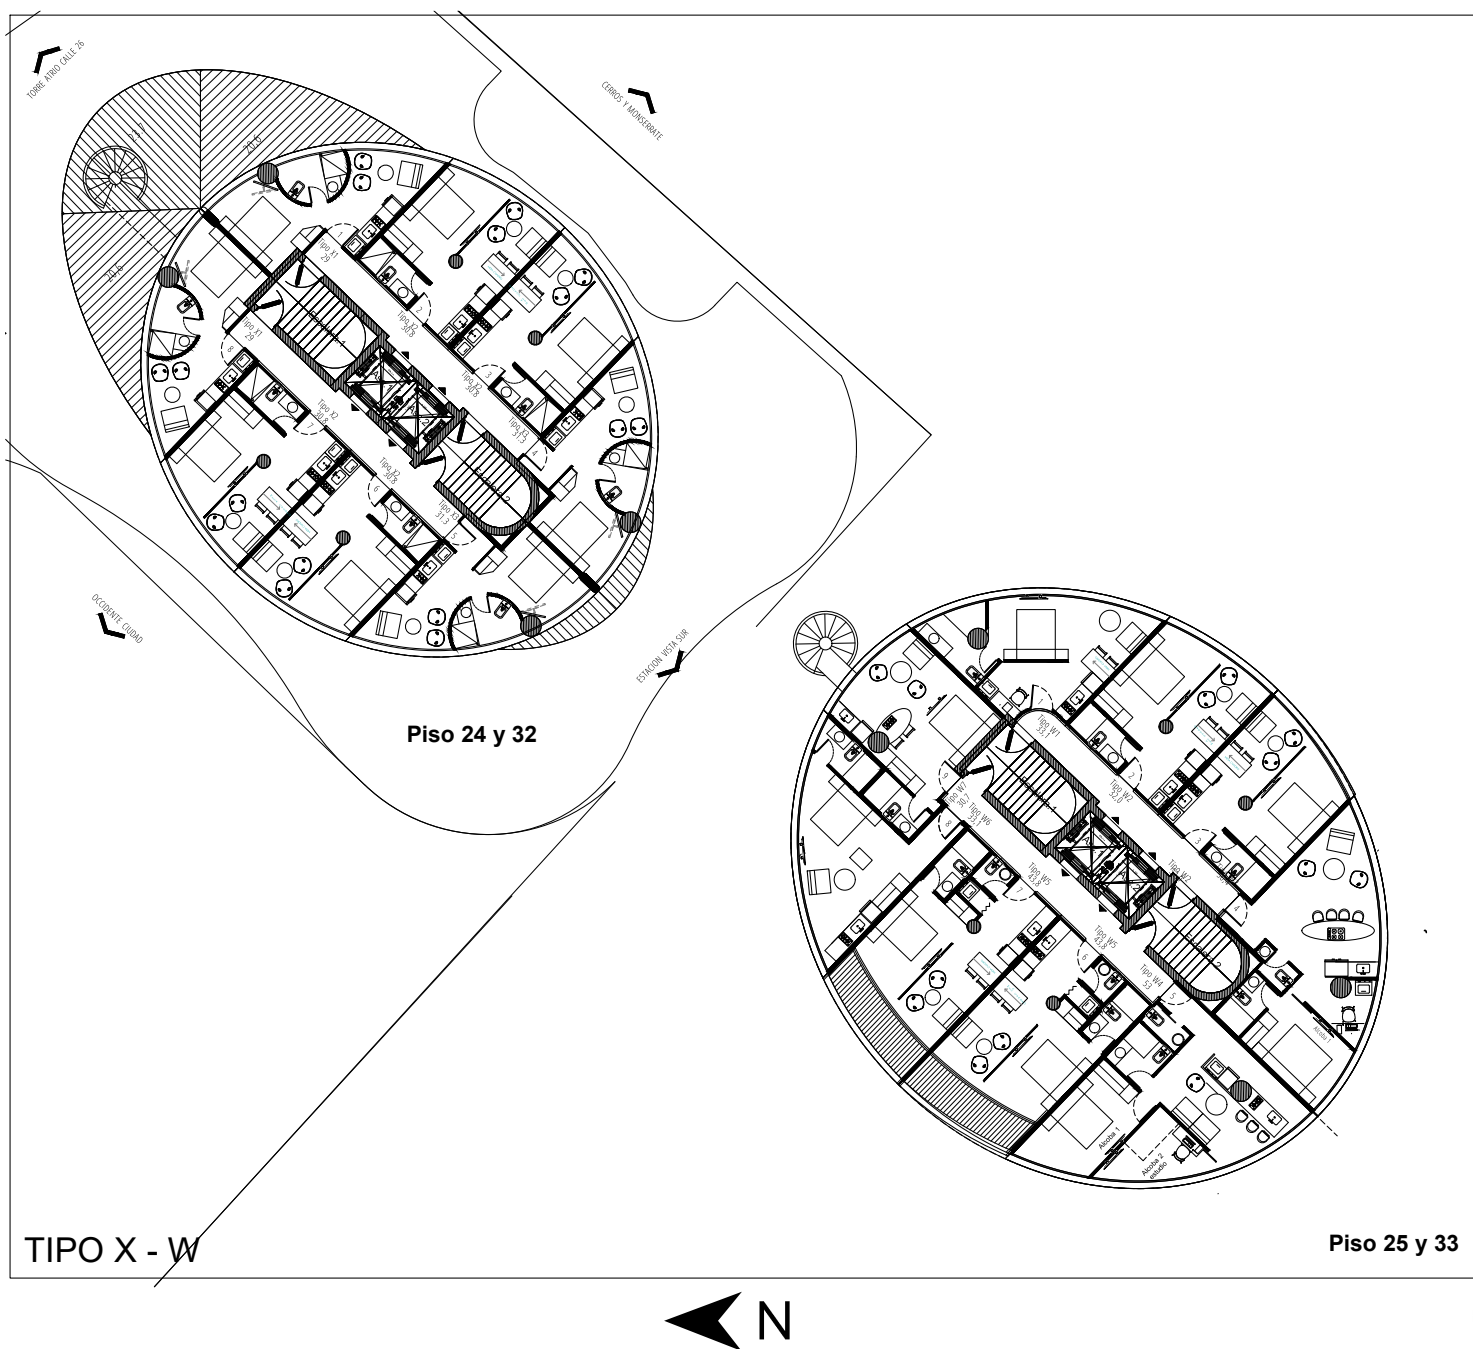


TIPOS CON TERRAZA



PISO 40

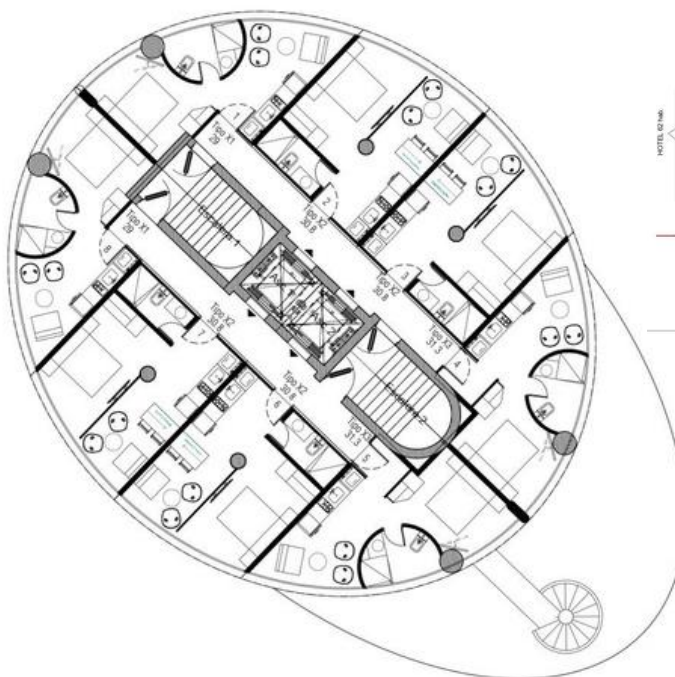


PISO 41

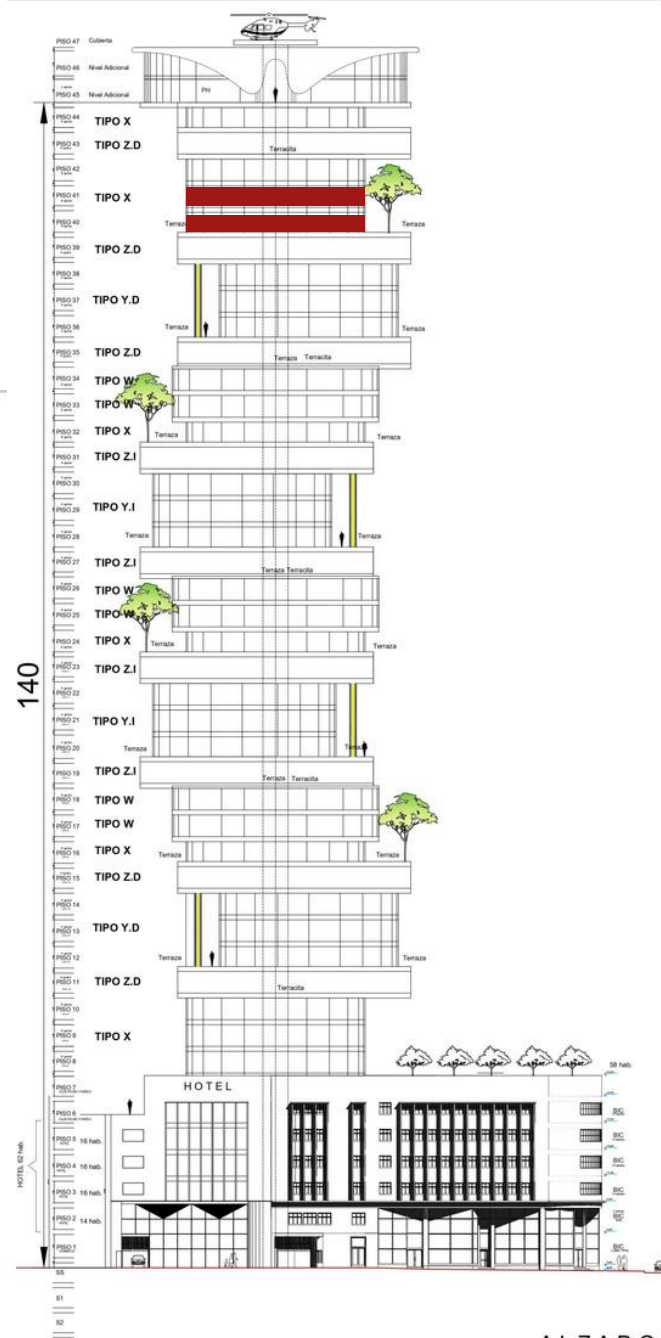

ALZADO

TIPOS CON TERRAZA

TORRE ATRIO CALLE 26

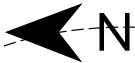


CERROS Y MONSERRATE

OCCIDENTE CIUDAD

ESTACION VISTA SUR


TIPO W

PISO 44

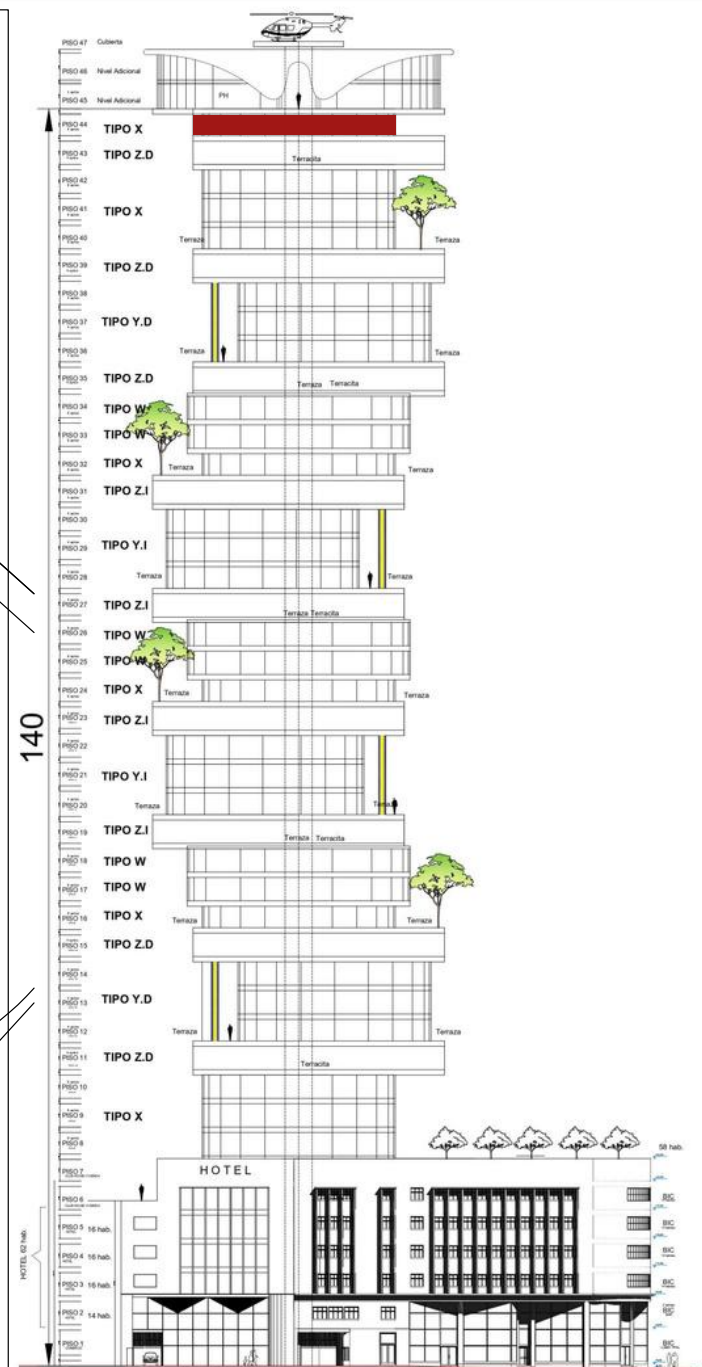

ALZADO

HELIPUERTO

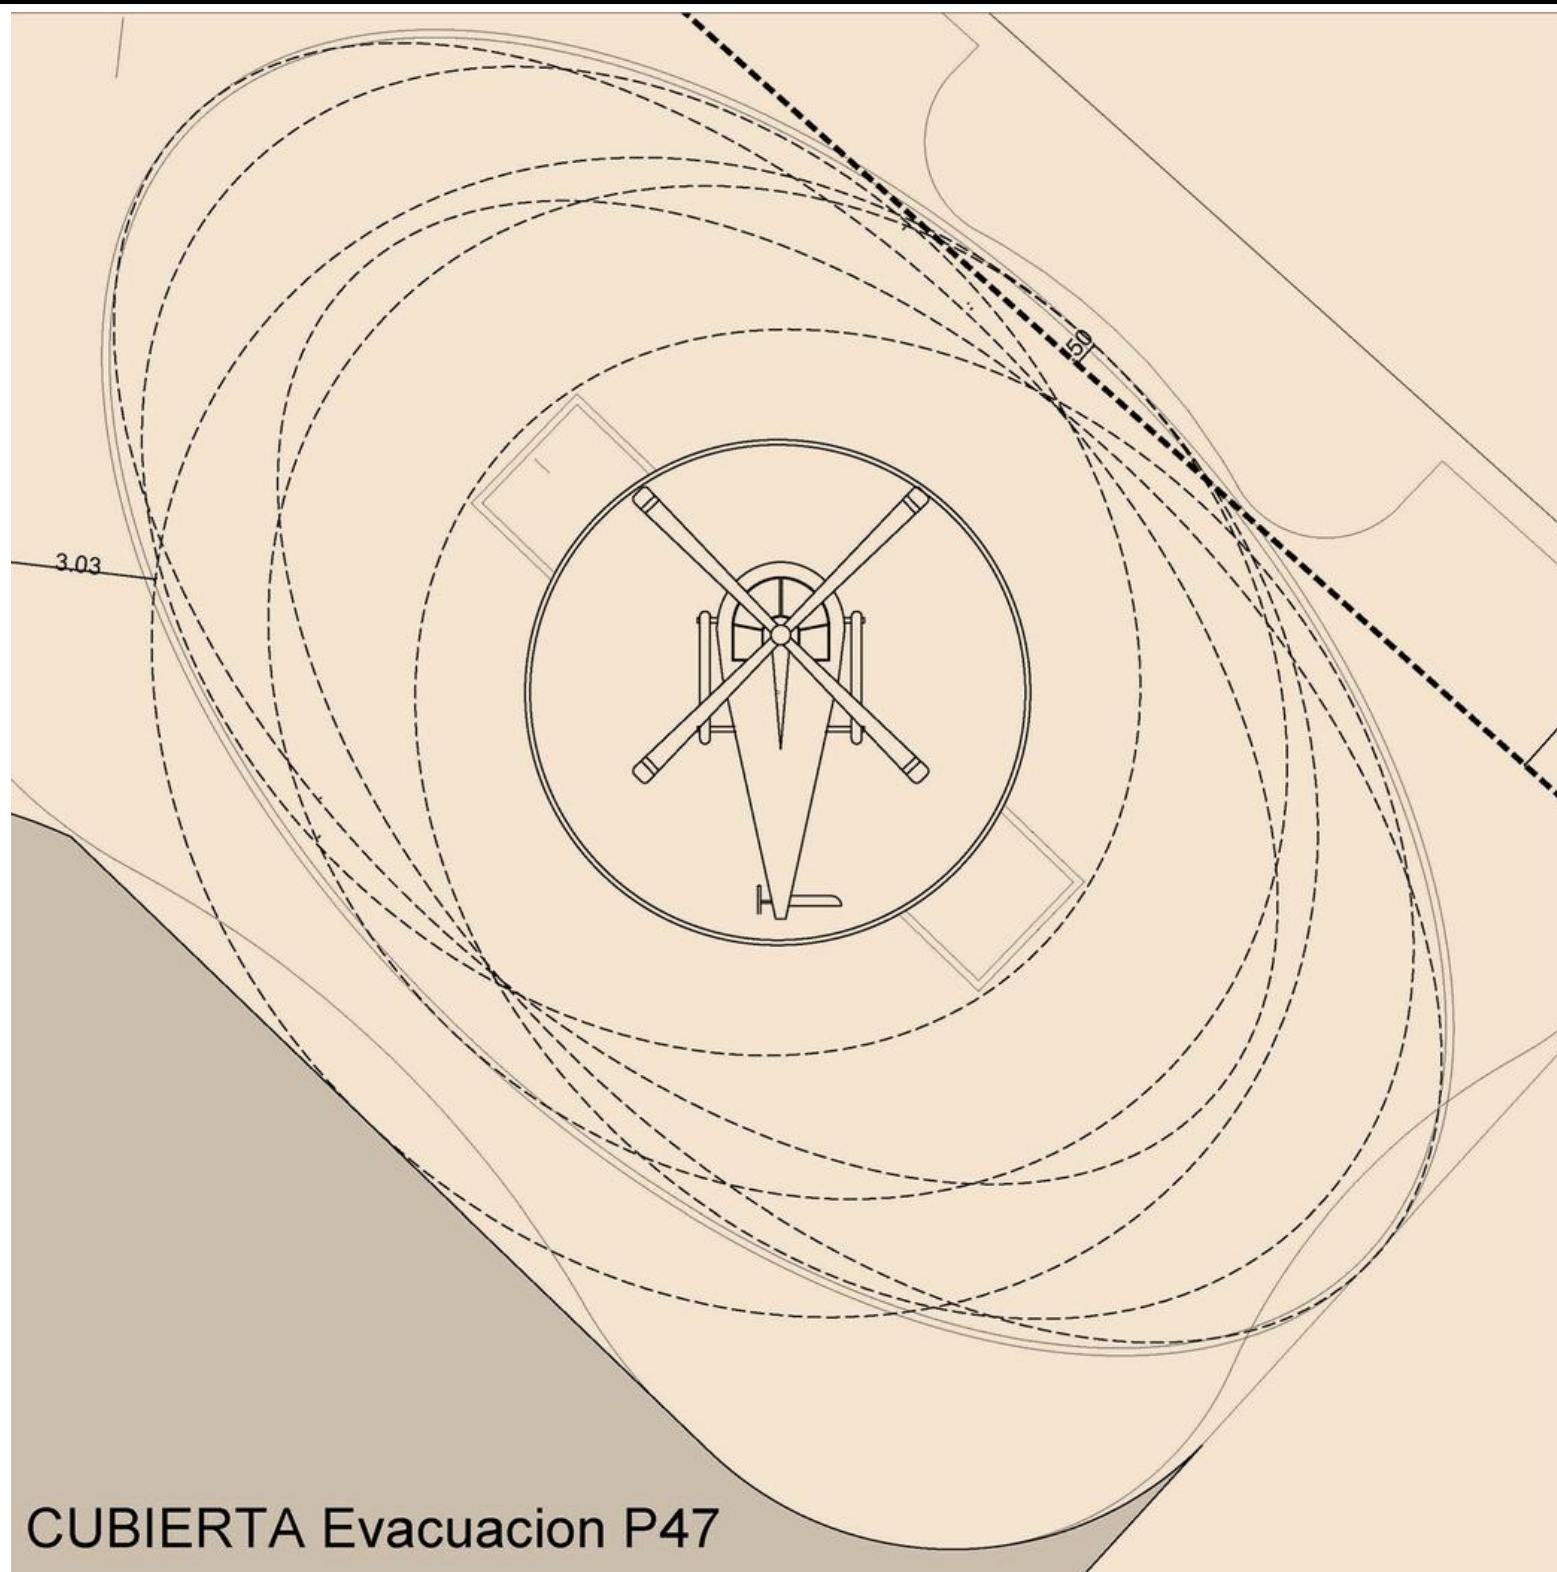



SUPERSONIK

— EN VENTA —

CONTACTO: + 57 (310) 8009962
WWW.SUPERSONIK.COM.CO
MAIL: INFO@SUPERSONIK.COM.CO

SUPERSONIK

ARQUITECTURA

didier rincon s.
A R Q U I T E C T O S

INTERIORISMO

didier rincon s. + gabriela behlok s.
A R Q U I T E C T O S

CONSTRUCTOR PENTA

DISEÑO ESTRUCTURAL CNI INGENIEROS

DISEÑO ELÉCTRICO JULIO CESAR GARCIA

DISEÑO HIDRÁULICO CASTRO URIBE

ESTUDIO DE SUELOS ALFONSO URIBE

FIDUCIA ACCIÓN FIDUCIARIA

GERENCIA PEDRO MELENDEZ

PENTA
INGENIEROS

CNIO

DISEÑOS ELÉCTRICOS
JULIO CESAR GARCIA
INGENIEROS

CASTRO
URIBE
INGENIEROS

Alfonso
uribe S. A.S.
Estudios de suelos

ACCION
FIDUCIARIA

PM
PEDRO MELENDEZ

VENTAS SONIC SALES

Estructuración LE BATIMENT INVESTMENTS